



# ÁRBÓT - FRÍSTUNDABYGGÐ

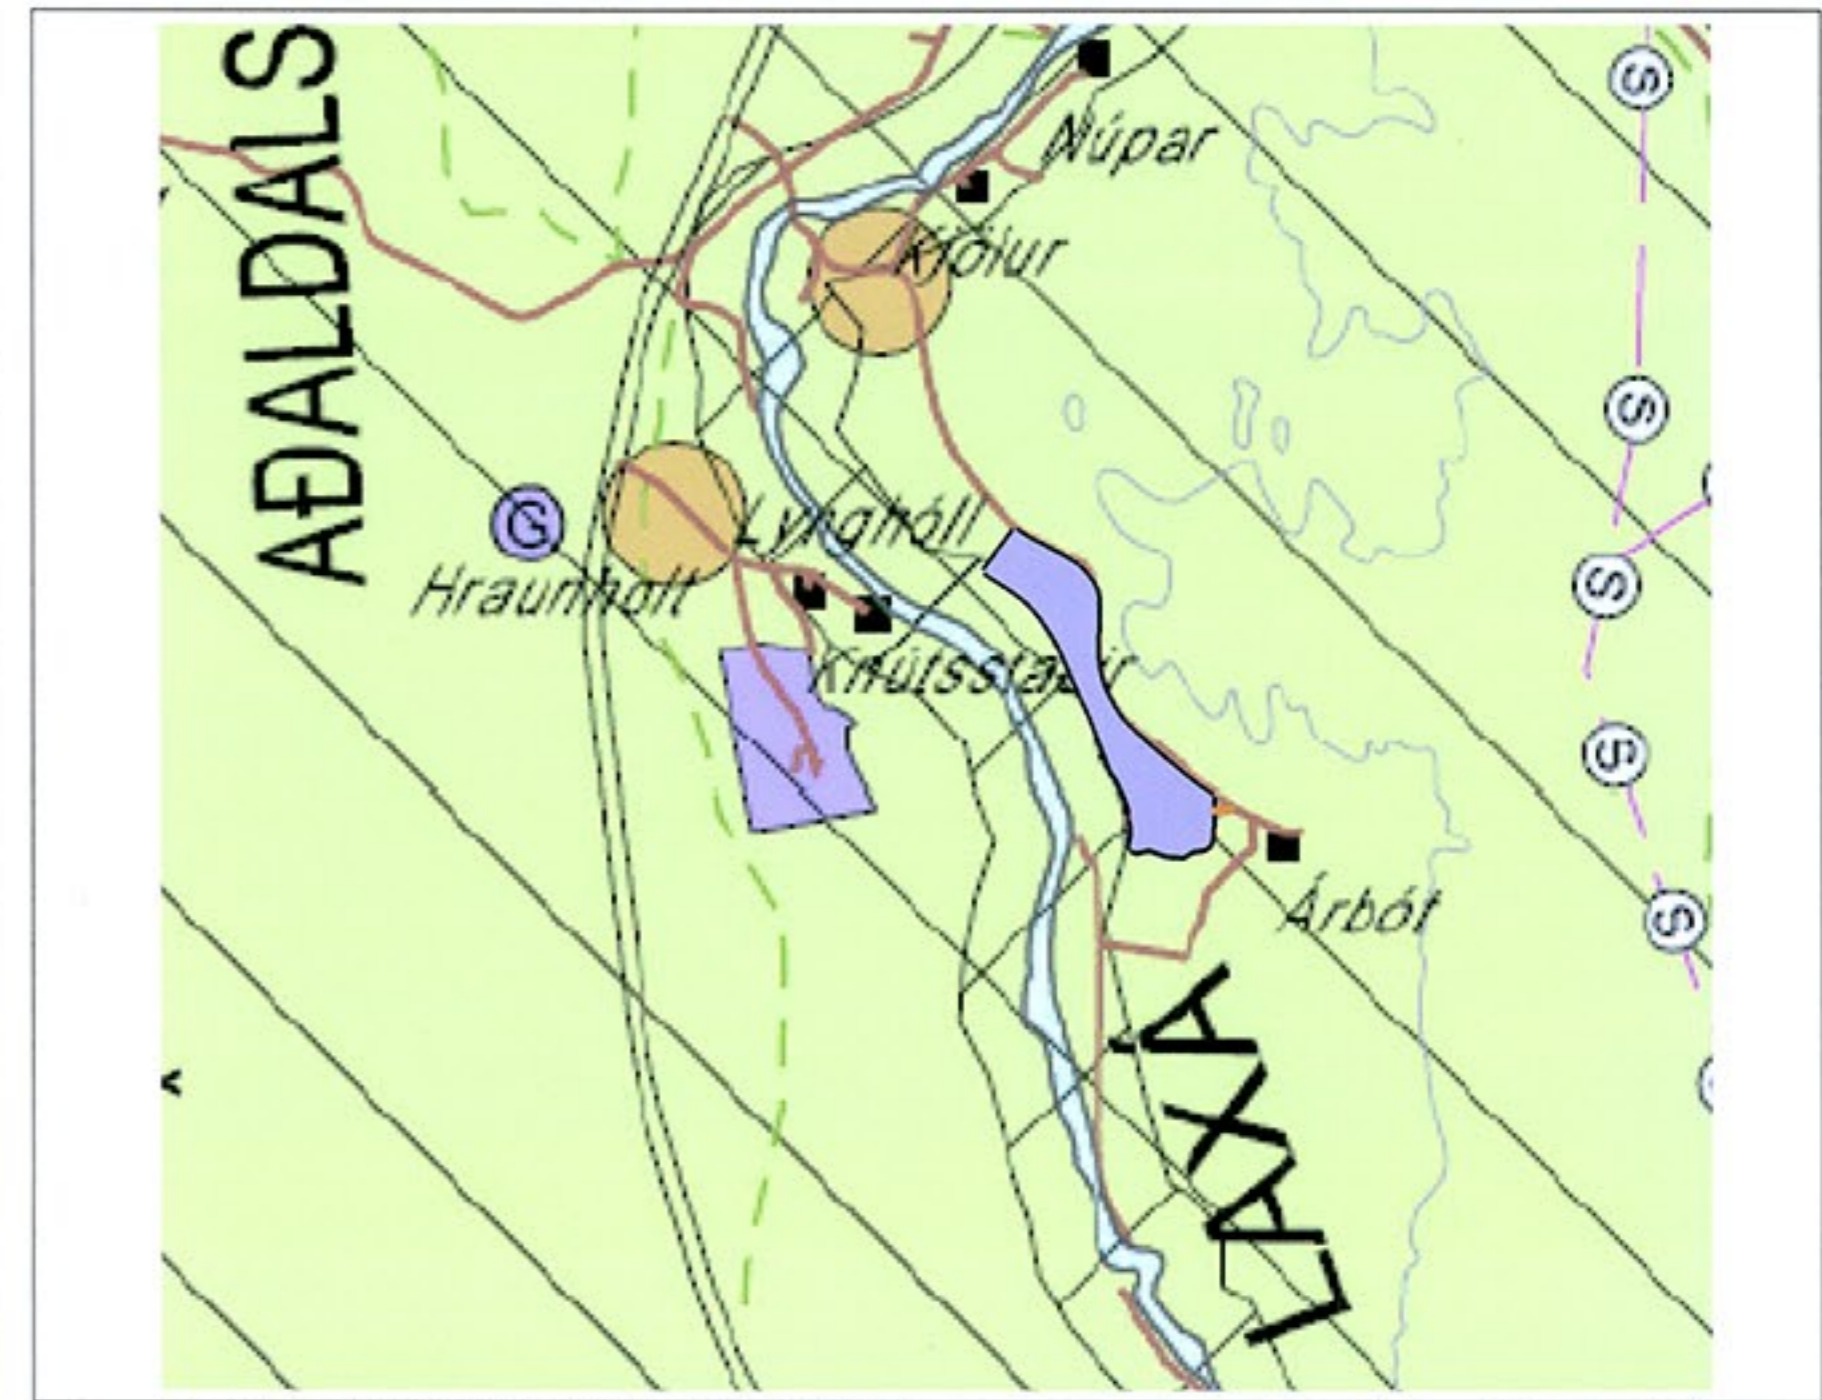

GILDANDI ADALSKIPULAG ÞINGEYJARSVEITAR  
2010 -2022  
MKV. 1:25.000

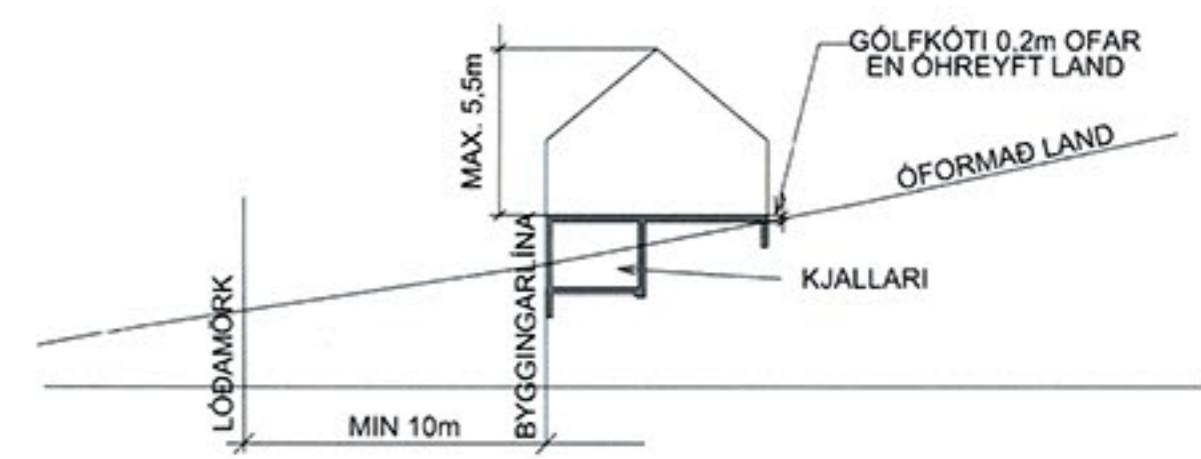

## KENNISNIÐ

### SKÝRINGAR

- SKIPULAGSMÖRK DSK.TILLOGU
- LÖÐAMÖRK
- BYGGINGAREITUR
- NÜVERNADI BYGGINGAR
- STEFNA LANGHLÍÐAR EDA MÆNIS AÐEINS TIL LEIÐBEININGAR
- SP-395-031 TÓFTIR SKV. FORNLEYFASKRÁ.
- HREINSIVIRKI
- HVERFISVERND
- 6516 VEGANÚMÉR VEGAGERÐARINNAR.

### HNITASKRÁ:

LM1	X=572235.0867,Y=602500.4253	LM26	X=571992.1437,Y=602698.9602
LM2	X=572260.1167,Y=602583.1773	LM27	X=571958.7865,Y=602757.2658
LM3	X=572258.6225,Y=602596.7108	LM28	X=572021.7961,Y=602800.6409
LM4	X=572211.1319,Y=602591.4677	LM29	X=572070.6033,Y=602846.6619
LM5	X=574828.2378,Y=602271.9113	LM30	X=572121.6657,Y=602803.1763
LM6	X=572059.5759,Y=602574.7354	LM31	X=572062.8066,Y=602747.4985
LM7	X=572078.6169,Y=602531.5505	LM32	X=571953.8267,Y=602769.1666
LM8	X=572121.1309,Y=602510.8245	LM33	X=571929.5407,Y=602833.5130
LM9	X=572183.2765,Y=602499.3749	LM34	X=571908.9594,Y=602893.7757
LM10	X=572277.1952,Y=602817.1519	LM35	X=571885.8174,Y=602952.0064
LM11	X=574828.7972,Y=602224.3498	LM36	X=571859.6321,Y=603007.8225
LM12	X=572229.1658,Y=602687.7515	LM37	X=571833.0941,Y=603063.3587
LM13	X=572205.3790,Y=602609.1096	LM38	X=571808.7083,Y=603120.6026
LM14	X=572177.1523,Y=602660.5242	LM39	X=571878.8715,Y=603176.2748
LM15	X=572160.0661,Y=602604.0352	LM40	X=571900.5250,Y=603116.8629
LM16	X=572098.3376,Y=602597.1225	LM41	X=571922.1785,Y=603057.4509
LM17	X=572053.7642,Y=602592.1310	LM42	X=571945.5667,Y=602999.4155
LM18	X=571995.7951,Y=602585.6393	LM43	X=571970.2235,Y=602955.1522
LM19	X=571988.2773,Y=602652.7713	LM44	X=572011.6533,Y=602898.6666
LM20	X=572034.5839,Y=602638.7649	LM45	X=571968.5688,Y=602864.4805
LM21	X=572050.1657,Y=602624.2652	LM46	X=572012.2730,Y=602809.4004
LM22	X=572046.3331,Y=602677.6088	LM47	X=572061.9559,Y=602854.1237
LM23	X=572095.8315,Y=602662.6370	LM48	X=571685.1566,Y=603444.4458
LM24	X=572092.3061,Y=602650.9817	LM49	X=571608.1455,Y=603491.0749
LM25	X=572102.0623,Y=602683.2367	LM50	X=571655.7152,Y=603554.7183
		LM51	X=571734.2685,Y=603510.1614

SKIPULAGSUPPDRÆTTI AF ÁRBÓT - SUMARHÚSABYGGÐ, FYLGIR GREINARGERÐ Í SÉR HEFTI OG ER HLUTI DEILISKIPULAGSINS.

LOFTMYND OG KORT: LOFTMYNDIR EHF.  
HNITA- OG HÆÐARKERFI: ISNET-93  
HÆÐARLÍNUR: MED 5m HÆÐARBILI

SKIPULAGSUPPDRÁTTUR OG GREINARGERÐ ER UNNIN AF VIGFÚSI SIGURÐSSYNI BYGGINGARTÆKNIFR.

DEILISKIPULAG ÞETTA, SKIPULAGSUPPDRÁTTUR OG GREINARGERÐ DAGS. 11. MARS 2013, SEM AUGLÝST HEFUR VERID SKV. 1 mgr. 41 gr. SKIPULAGSLAGA NR. 123 / 2010 VAR SAMÞYKKT Í SVEITARSTJÓRN ÞINGEYJARSVEITAR

20.08.2013  
Sveitarstjórn  
Þingeyjarsveit  
Sveitarstjóri.

GILDISTAKA DEILISKIPULAGSINS VAR AUGLÝST Í B-DEILD STJÓRNARTÍÐINDA

6.11.2013 Nr. 386/2013

VIÐ SAMÞYKKT DEILISKIPULAGSINS FELLUR ÚR GILDI DEILISKIPULAG, STAÐFEST AF SKIPULAGI RÍKISINS PANN. 27.05.1992.

ÁRBÓT ADALDAL  
ÞINGEYJARSVEIT

DEILISKIPULAG FRÍSTUNDABYGGÐAR

MKV. 1:2000  
DAGS. 02.08.2013