



Úrklippa úr gildandi deiliskipulagi - mkv. 1:2000 samþ. 14. mars 2011

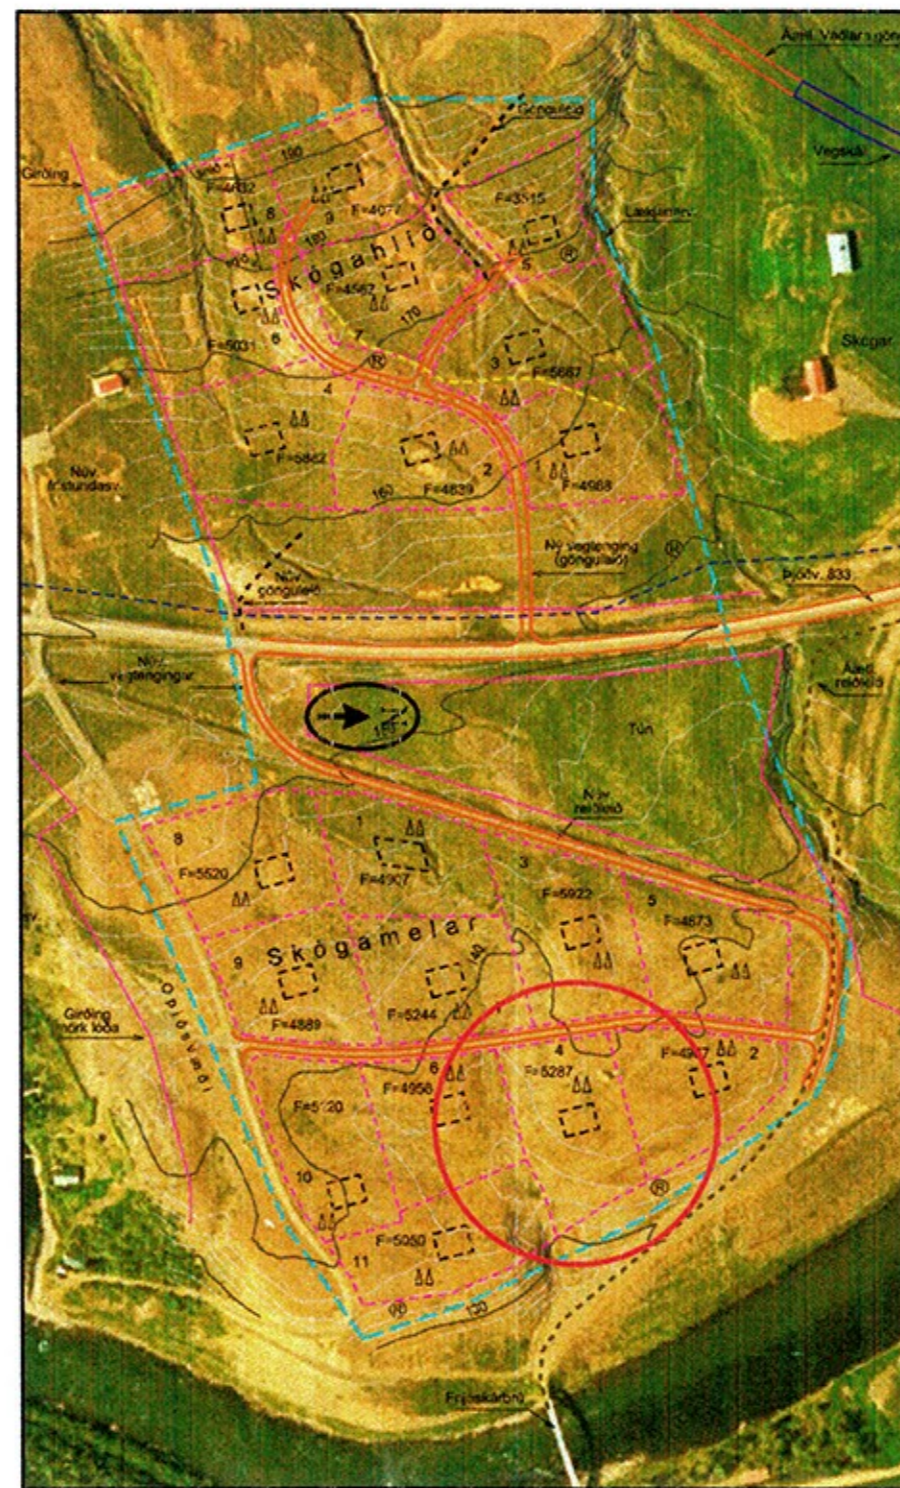

Yfirlitsmynd gildandi deiliskipulag - mkv. 1:4000

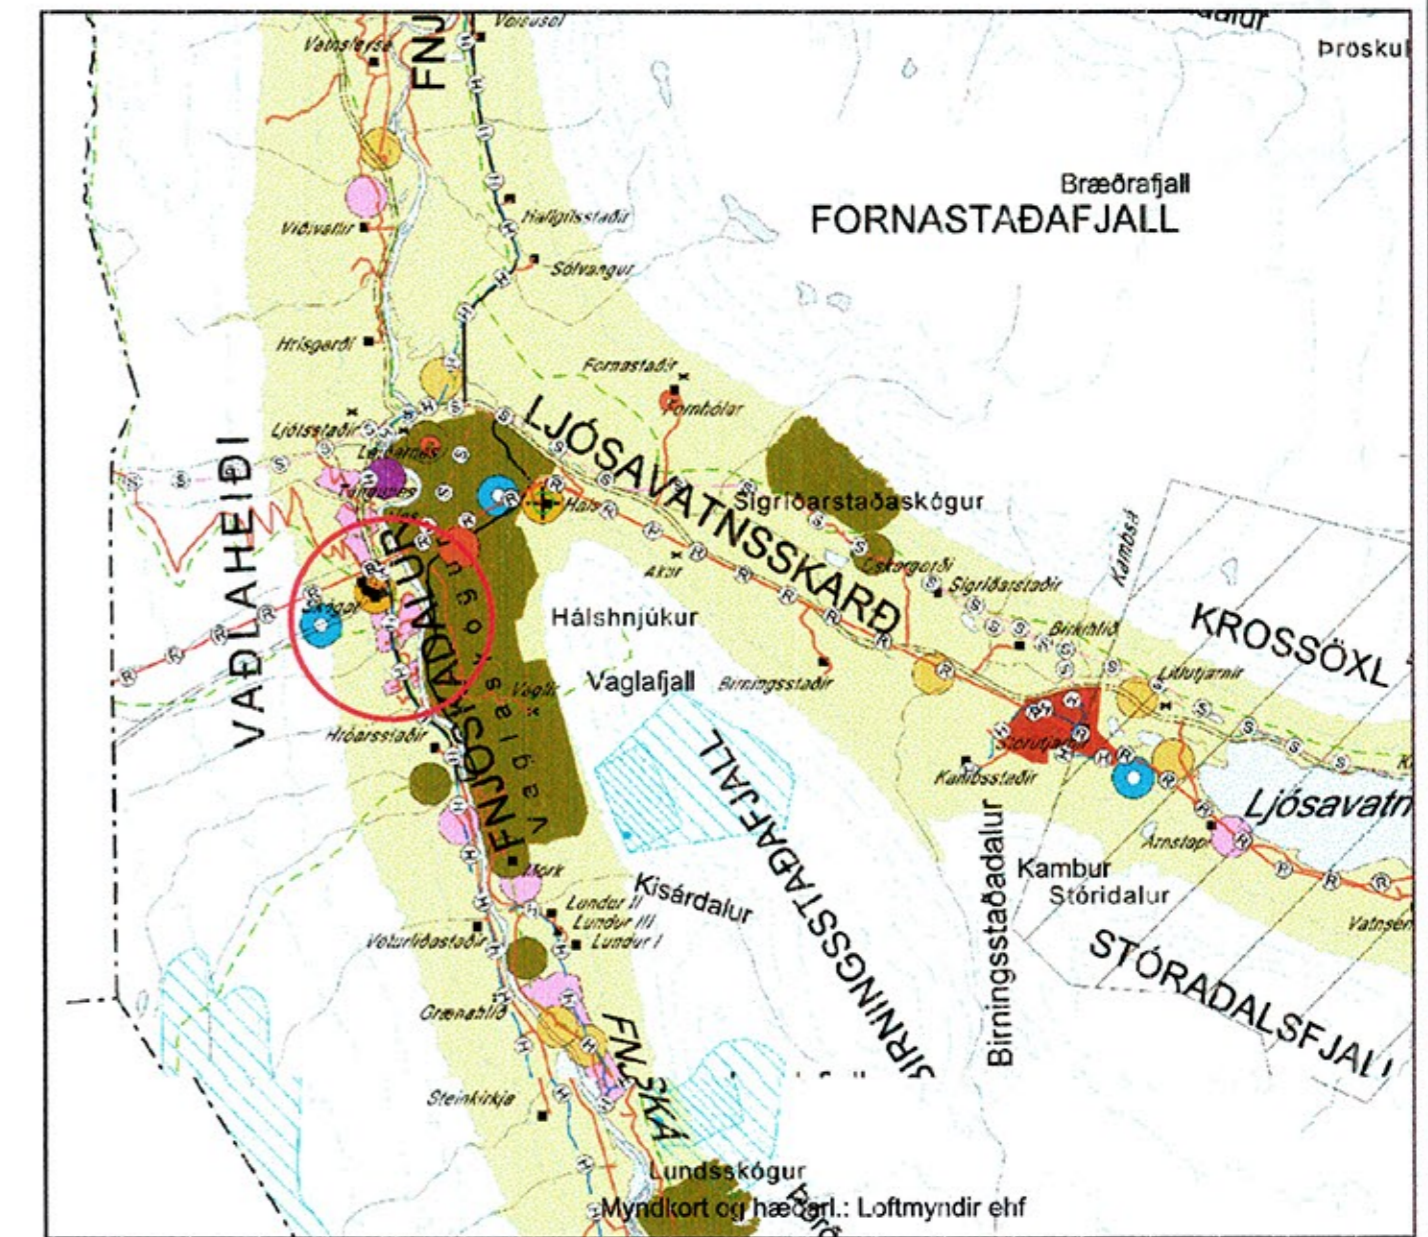

Úrklippa úr aðalskipulagi 2010-2022



Breytt deilisk. - mkv. 1:2000

GREINARGERÐ

Gildandi deiliskipulag var samþykkt í sveitarstjórn Þingeyjarsveitar þann 11. mars 2011

Beyting (uppdráttur)  
Byggingarreitir fyrir frístundahús á Skógamelum lóð nr. 4 er færður um 12 m til austurs og stækkaður um 2 m til norðurs og austurs.

Deiliskipulagbeyting þessi hefur fengið meðferð skv. 2. m.gr. 43. gr. skipulagslaga nr. 123/2010 m.skr. var samþykkt í sveitarstjórn þann 25.06.2015

Sveitarstjórn Þingeyjarsveitar  
Auglýsing um gæðstærð deiliskipulags var birt í B-deild Stjórnartíðinda

þann 14/9 2015 nr. 808/2015

Skýringar:

- Skipulagsmörk
- 2 m hæðarlínur
- 10 m hæðarlínur
- Gönguleiðir
- Formn. garðlag áætl.
- Bilastæði áætl.
- Rotþró
- Byggingarreitir
- Umferðarsvæði
- Lóðir fyrir frístundahús
- Núverandi byggingar

Frístundabyggð Skógum Þingeyjarsveit

teikn: Breytt deiliskipulag mkv: 1:2000 í A2 teiknað af: ghg

verknr: 15-103 dags: 10.06.15 br: br: teikn-nr: 1