Námuvegur ÞRN-2

Kennisnið, skering / fylling, 1:100

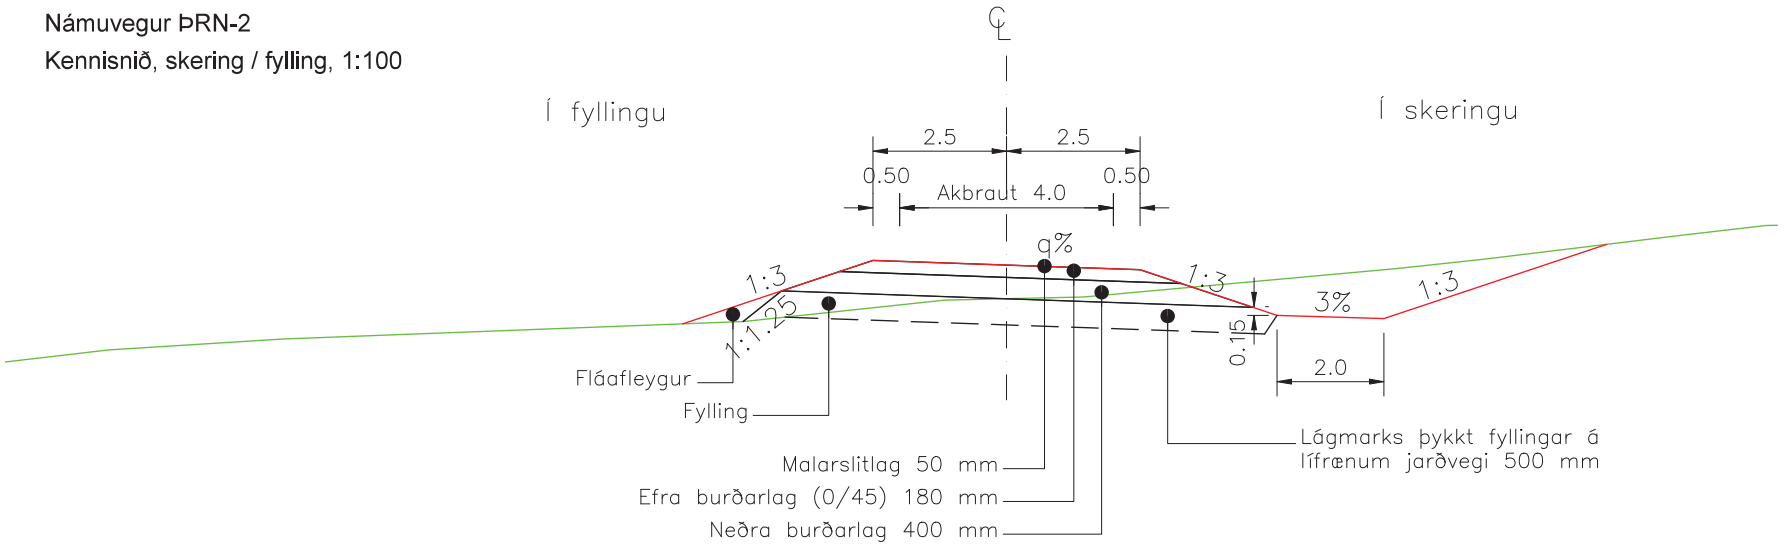

Þeistareykjavegur

Kennisnið, skering / fylling, 1:100

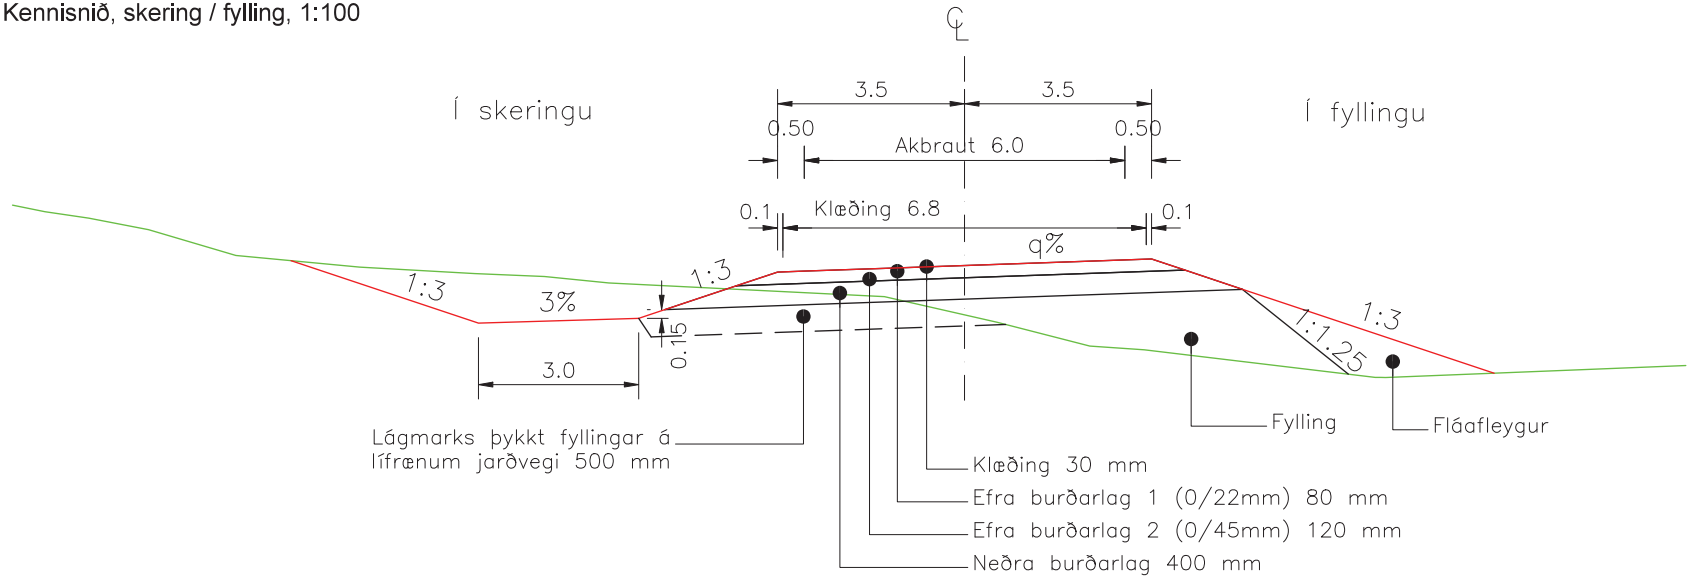

Drög 02.02.2018

NR:	DAGS:	BREYTING:	AF:	MANNVIT	DAGS: xx.xx.2012 VNR.: 1.881.246 TNR.: HANNAÐ: VJ TEIKNAÐ: VJ YFIRF.: SAMÞ.:	VEGAGERÐIN MÆLIKV. 1:100 Hannað Teikn. Yfirf. Samþ.	ÞEISTAREYKJAVEGUR SYÐRI ÞEISTAREYKIR - KÍSILVEGUR KENNISNIÐ -	VEGNR.: xx TEIKN. NR.: Z130 ÚTGÁFA: Ú1