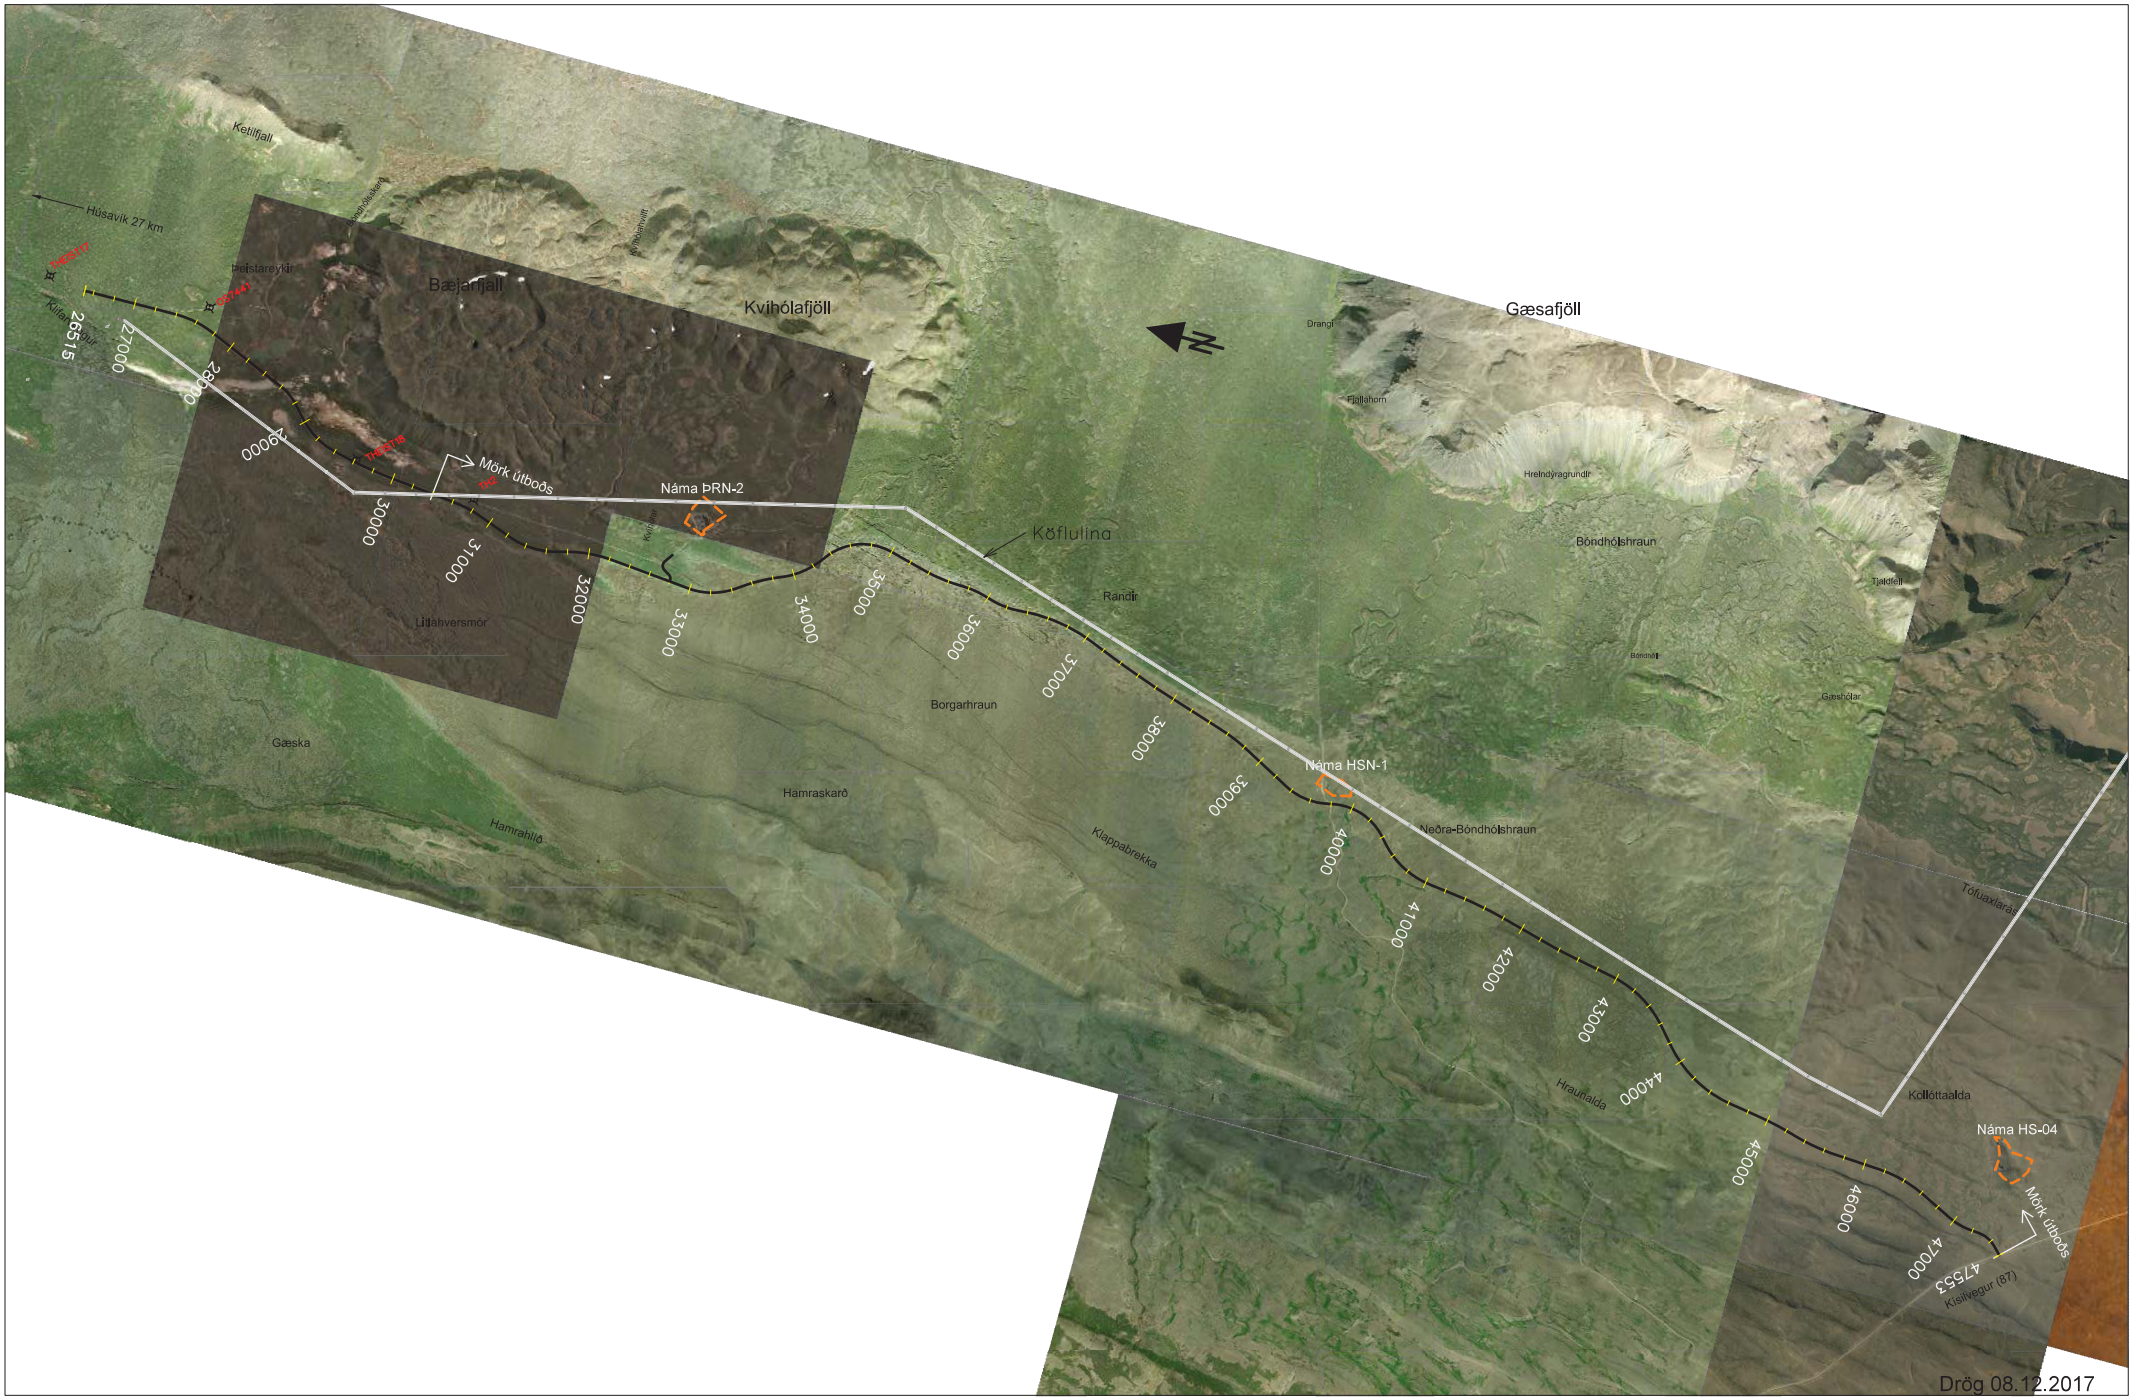

NR.:	DAGS:	BREYTING:	AF:	MANNVIT	DAGS: xx.xx.2017 VNR.: 1.881.246 TNR.: HANNAÐ: VJ TEIKNAÐ: VJ YFIRF.: SAMÞ.:	VEGAGERÐIN MÆLIKV. 1:50000 Hannað Teikn. Yfirf. Samþ.	ÞEISTAREYKJAVEGUR SYÐRI ÞEISTAREYKIR - KÍSILVEGUR YFIRLITSMYND -	VEGNR.: xx TEIKN. NR.: Z101 ÚTGÁFA: Ú1	