


Arteigsvirkjun 5
 Virkjuð fallhæð: 240 m
 Virkjað rennsli: 380 l/s
 Uppsett afl: 750 kW

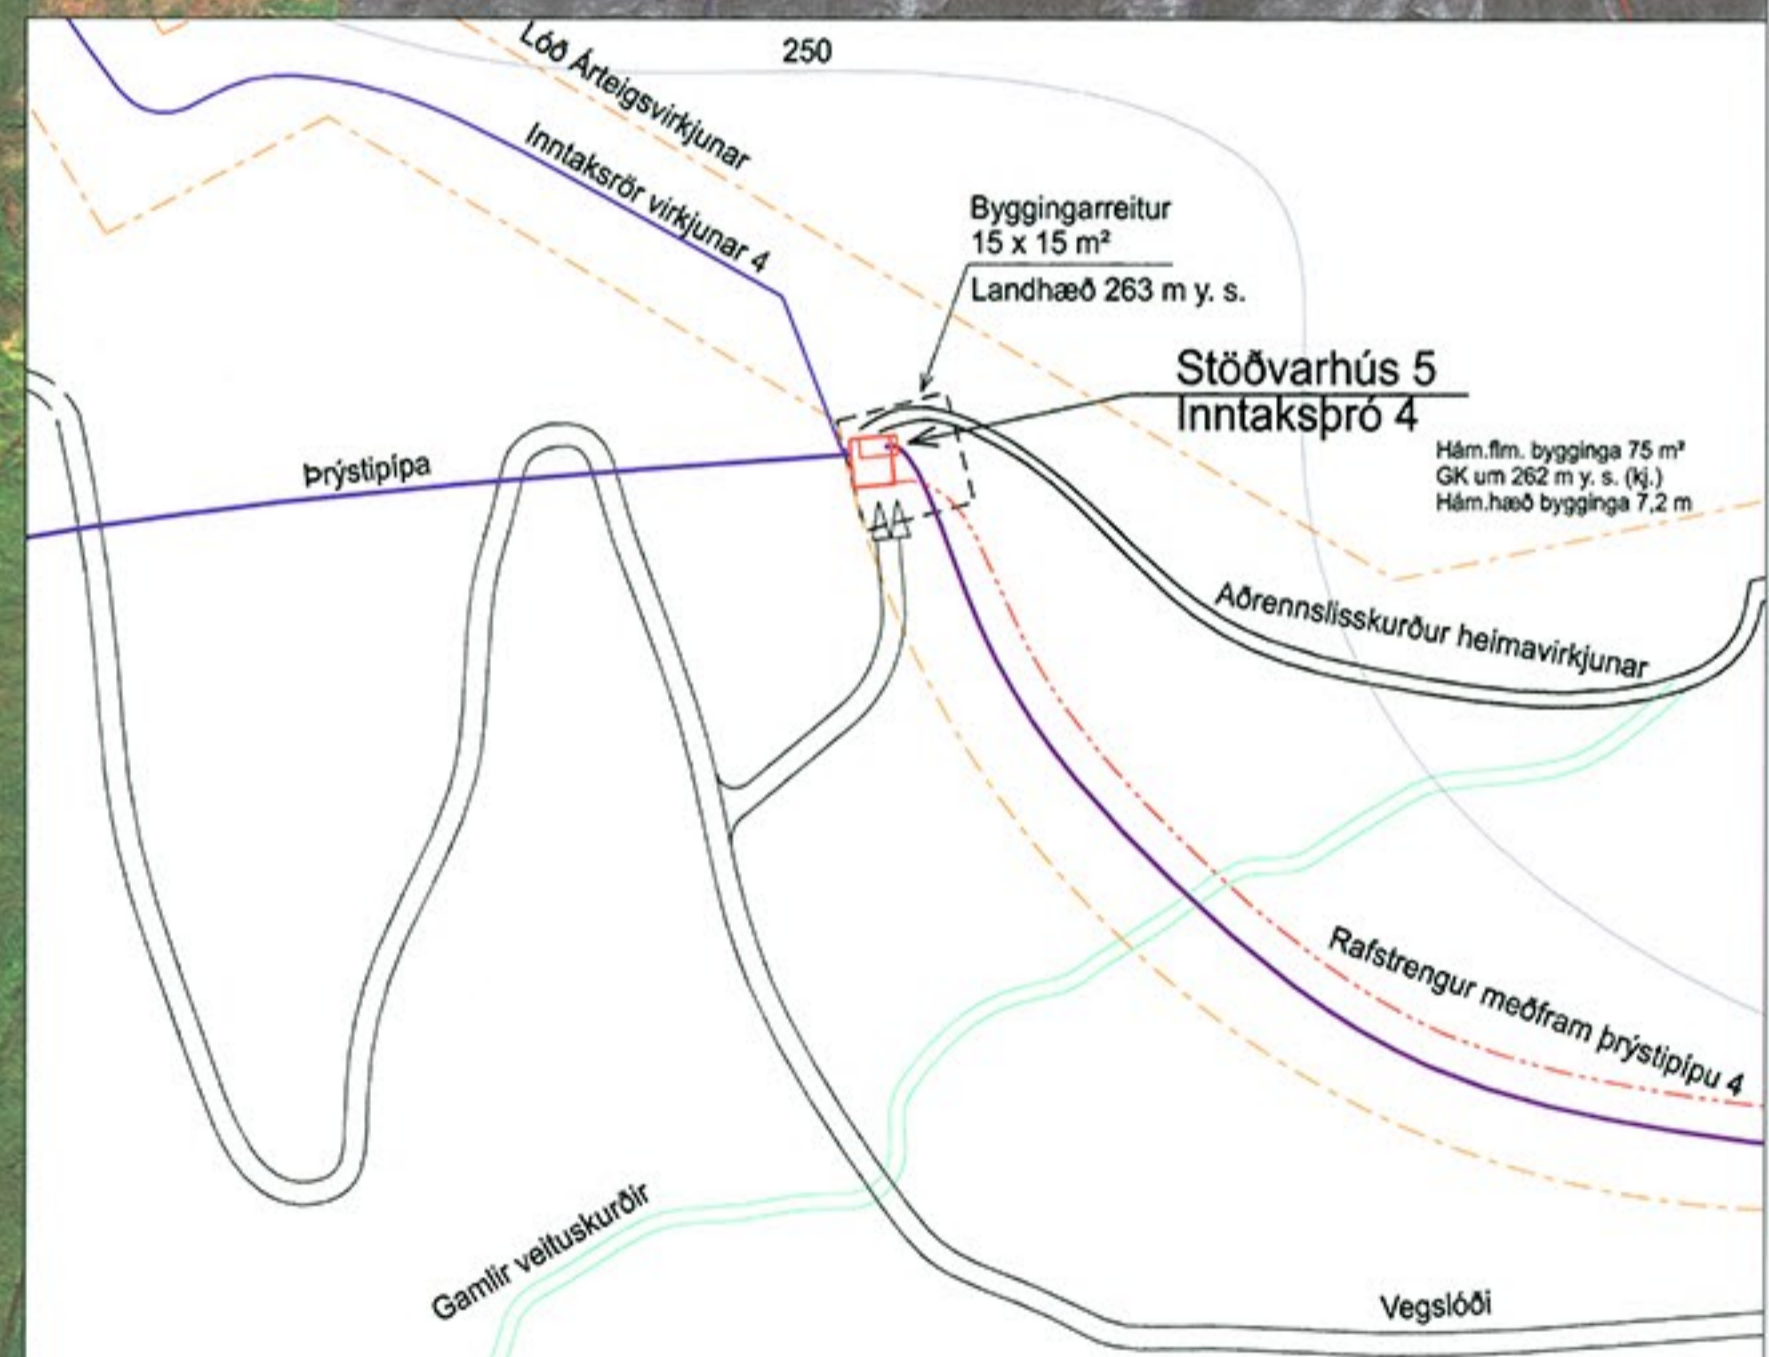

Deiliskipulag Mkv. 1:5000

- Mörk deiliskipulags
- Lóðamörk
- ==== Vegir og slóðar
- Prýstípi
- Rafstrengur
- Skurðir
- Byggingarreitur

Loftmynd frá Landmælingum Íslands
 Loftmynd frá Loftmyndum ehf
 Hnitakerfi: ISN93

Afstöðumynd stöðvarhúss, mkv. 1:1000

Deiliskipulag þetta, sem hefur fengið meðferð skv. lögum nr. 73/1997 var samþykkt í sveitarstjórn Þingeyjarsveitar þann 8. janúar 2009

Gildistakan var auglýst í B-deild Stjórnartíðinda þann 03.03.2009 nr. 243/2009

form
 ARKITEKTAR HÖNNUÐIR

Árni Árnason húsgagna- og innanhússarkitekt
 Ágúst Halsteinnsson arkitekt fal
 Kaupangi v/Mýrarveg 600 Akureyri sími: 462 6099, netfang: form@nett.is

Arteigsvirkjun 5, Þingeyjarsveit
 Deiliskipulag
 Ágúst 2008

un
 Verkfræðistofa Norðurlands ehf
 Sími 460-9700 Fax 460-9701

M:	1:5000 (A1)	Skala:	1:1000	Stað:	ÁHÁS	Tekni:	Á. S.	Dag:	Ágúst '08	Netnúmer:	540-00-2805
----	-------------	--------	--------	-------	------	--------	-------	------	-----------	-----------	-------------