
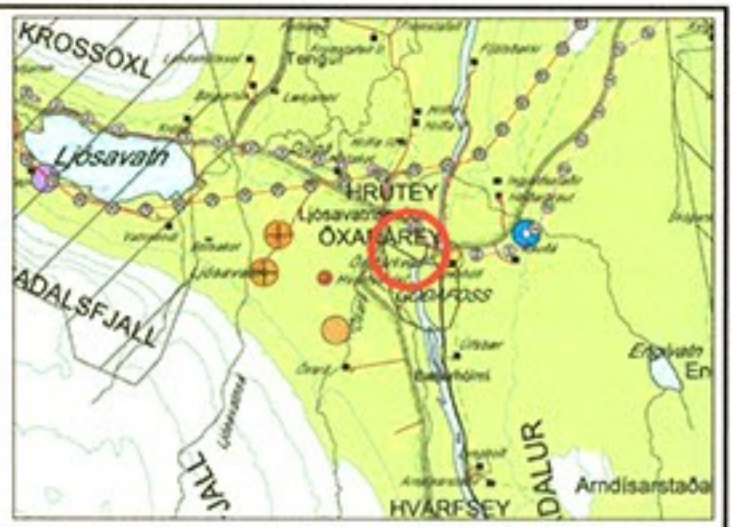


0 50 100 150 200

1:2000

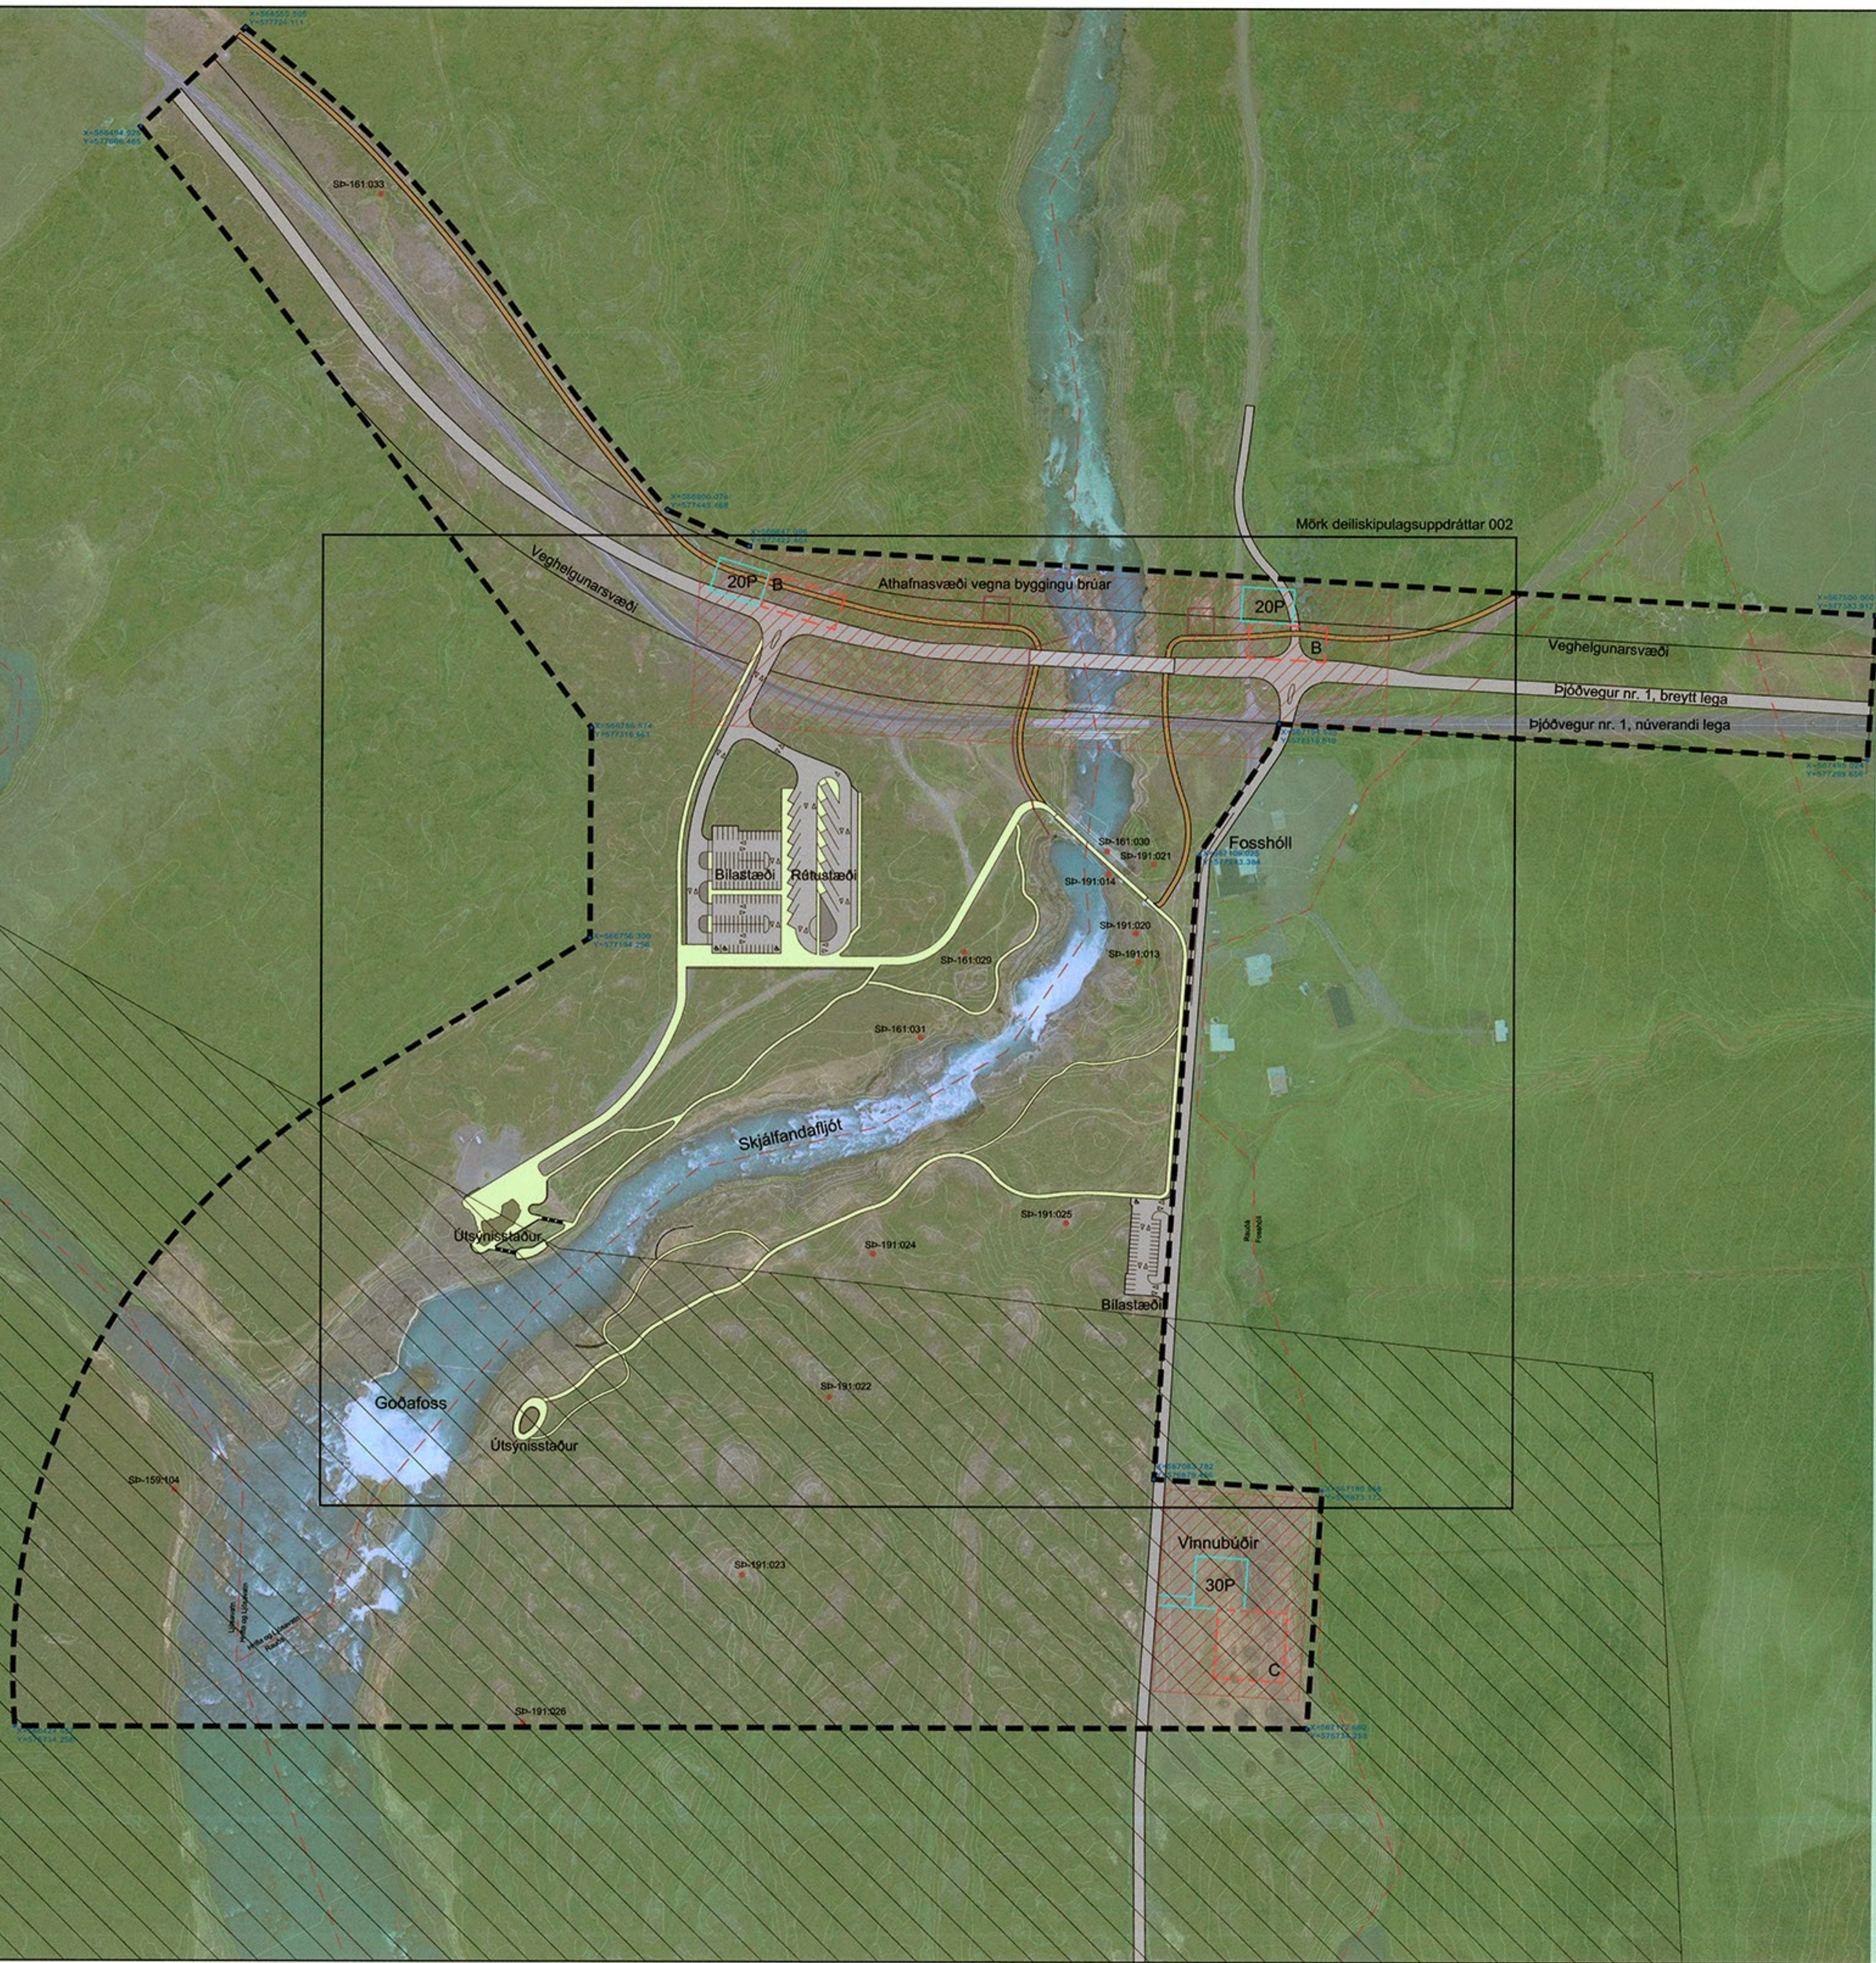

ADALSKIPULAG ÞINGEYJARSVEITAR 2010-2022
SVEITARFÉLAGSUPPRÁTTUR

- SKÝRINGAR**
- ■ ■ ■ ■ MÖRK SKIPULAGSSVÆDIS
 - ▨ MÖRK SVÆDIS Á NATTÚRUMINJASKRÁ
 - ▬ AKVEGIR / BILASTÆÐI
 - ▬ GÖNGUSTÍGAR
 - ▬ REIÐVEGIR
 - - - JARDAMÖRK
 - GRÖÐING
 - SP-XXXXXX MINJAR
 - 90 KM HÁMARKSHRADI
 - 70 KM HÁMARKSHRADI
 - 30 KM HÁMARKSHRADI
 - HNTPUNKTAR

- TÍMABUNDIN ÁKVÆÐI VEGNA FRAMKVÆMDA**
- ▨ SVÆÐI FYRIR VINNUBÚÐIR OG ATHAFNASVÆÐI
 - ▨ BYGGINGARREITUR
 - B = SKÁLAR OG SKRIFSTOFUR
 - C = VINNUBÚÐIR
 - BILASTÆÐI

SJÁ JAFNFRAMT MEDFYLGJANDI GREINARGERÐ OG SKIPULAGS- OG BYGGINGARSKILMÁLA, DAGS. 19.02.2015, BR. 18.06.2015.

DEILISKIPULAG ÞETTA SEM AUGLÝST HEFUR VERIÐ SKV. 41 GR. SKIPULAGSLAGA NR. 123/2010 FRÁ 17.04.2015 TIL 29.05.2015 VAR SAMÞYKKT Í SVEITARSTJÓRN ÞINGEYJARSVEITAR ÞANN 25.06.2015

Sveitarstjóri
Fagnýr Þorsteinsson
SVEITARSTJÓRI ÞINGEYJARSVEITAR

DEILISKIPULAG ÞETTA ÖBLADIST GILDI MED AUGLÝSINGU Í B-DEILD STJÓRNARTÍÐINDA ÞANN 8. sept 2015 nr. 777/2015

18.06.2015. BREYTT EFTIR AUGLÝSINGAR- OG KYNNINGARTÍMA

ÞINGEYJARSVEIT - DEILISKIPULAG
GÓÐAFOSS OG UMhverfi
DEILISKIPULAGSUPPRÁTTUR

KVARDI-A1: 1:2000	TEIKN NR: 001
DAGS: 19.02.2015	HANNAÐ: ÞHÓÚÍL
FLOKKUR:	TEIKNAD: ÓÚÍL
SKRÁ:	VERKNR: 13130

GLÁMA · KÍM
LANDSLAG
LANDSLAGSARKITEKTAR FÍLA
SKÓLAVÖRUSTÍG 11 · 101 REYKJAVÍK · Sími: 535 5300
KAUPANGI VÍMYRARVEG - 600 AKUREYRI - Sími: 460 4440
WWW.LANDSLAG.IS LANDSLAG@LANDSLAG.IS