



Hnitaskrá / GPS hnitum

nafn	Austur	Norður
D1	x: 574848.2861 17°22.1947804(W)	y: 579965.0418 65°42.514'5664(N)
D2	x: 575025.5415 17°21.9620098(W)	y: 580002.1112 65°42.5320449(N)
D3	x: 575168.737 17°21.773'5669(W)	y: 580043.7529 17°21.773'5669(W)
D4	x: 575296.5134 17°21.621'4424(W)	y: 579607.8089 65°42.316'1645(N)
D5	x: 575160.3981 17°21.800'5154(W)	y: 579569.0345 65°42.297'2045(N)
D6	x: 575093.2661 17°21.887'2789(W)	y: 579595.8937 65°42.312'5875(N)
D7	x: 574979.7578 17°22.035'5510(W)	y: 579594.8759 65°42.313'6185(N)
D8	x: 574983.1434 17°22.029'9677(W)	y: 579629.3102 65°42.332'0946(N)
D9	x: 574922.0809 17°22.109'5377(W)	y: 579634.5443 65°42.335'7584(N)
D10	x: 574868.7426 17°22.175'1353(W)	y: 579755.0958 65°42.401'3468(N)
D11	x: 574847.4909 17°22.202'8947(W)	y: 579754.9808 65°42.401'5798(N)

Flatarmál lóðar: 150 625m<sup>2</sup>

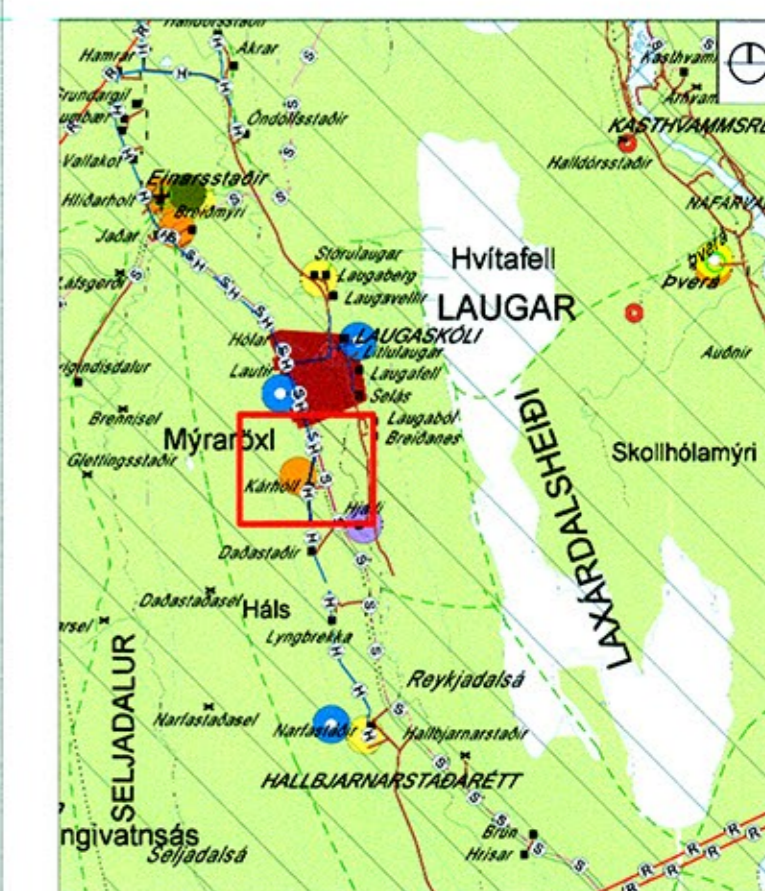

Adalskipulag Pingeyjarsveitar 2010 - 2022 mkv. 1:100 000

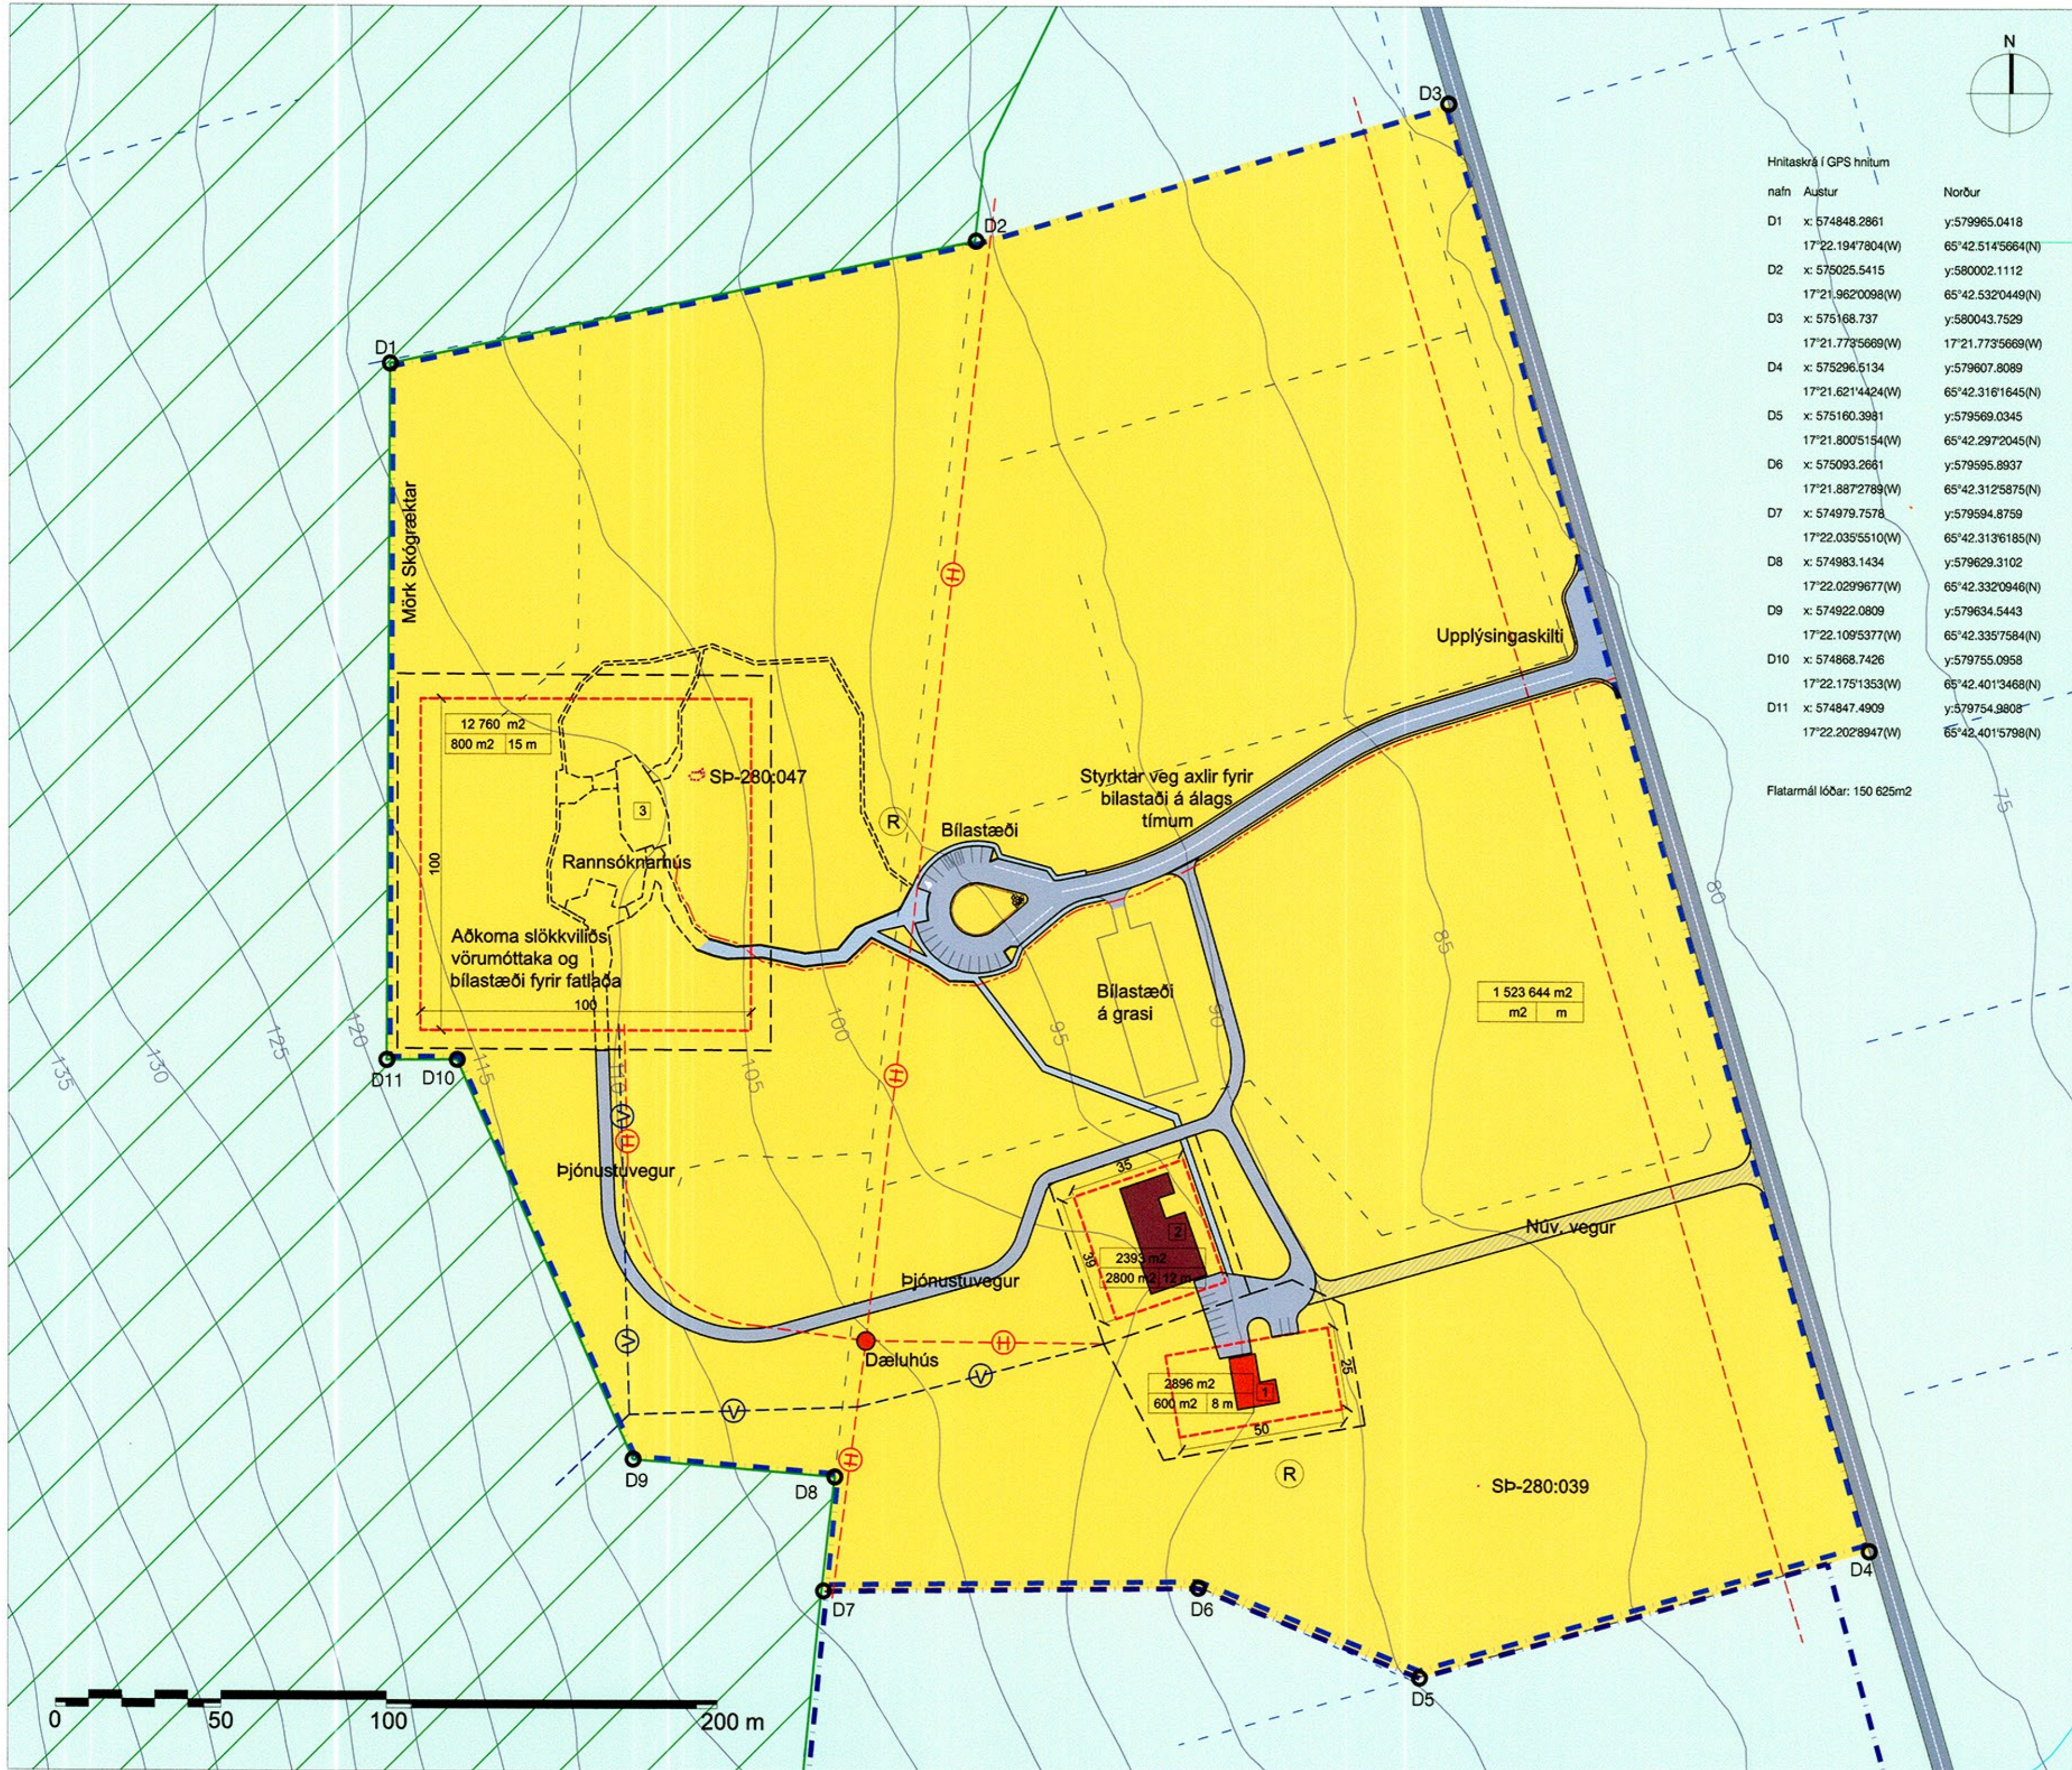

Skýringar

- Jarðarmörk
- Skipulagsmörk
- Byggingarrelltur
- Lóðarmörk
- Skipulagssvæðið
- Núv. íbúðarnúsnæði
- Núv. einhús
- Núv. athafnastarsemi
- Bílastæði - staðsetning ekki bindandi
- Gangstéttar
- Núverandi vegur leggjast af þegar starfsemi hefst í Rannsóknarhúsi.
- Hítaveita
- Vatnsveita
- Lagnir
- Núv. fráveituskurðir
- Röðpró
- Sp Fornleif
- Helgunarsvæði þjónuvegar

Deiliskipulag þetta sem auglýst hefur verið skv. 1. mgr. 41. gr. skipulagslaga nr. 123/2010 m.s.br. frá 13. mars 2015 til 24. apríl 2015 var samþykkt af sveitarstjórn Pingeyjarsveitar þann



Sambýkt deiliskipulagsins var auglýst í B-útgáfu Stjórnartíðinda þann 26/6 2015 nr. 562/2015

KÁRHÓLL  
Pingeyjarsveit, landnr.153774

Kvæði í A2- 1:1500 Hannað: HJ  
Dags. 10. desember 2014 Teknað: HJ, BPJ, ASP

Deiliskipulagsuppráttur

