


Hnitaskrá:

m1 X = 551813.46	Y = 576405.23	m38 X = 552339.41	Y = 575969.13
m2 X = 551869.79	Y = 576327.62	m39 X = 552411.35	Y = 575847.17
m3 X = 551946.56	Y = 576254.92	m40 X = 552467.49	Y = 575764.42
m4 X = 552066.00	Y = 576174.42	m41 X = 552523.63	Y = 575681.66
m5 X = 552140.67	Y = 576121.95	m42 X = 552553.83	Y = 575637.15
m6 X = 551914.29	Y = 576478.42	m43 X = 552564.97	Y = 575596.13
m7 X = 551966.21	Y = 576397.61	m44 X = 552591.17	Y = 575499.62
m8 X = 552034.31	Y = 576318.61	m45 X = 552455.60	Y = 575968.98
m9 X = 552106.10	Y = 576233.91	m46 X = 552494.10	Y = 575903.31
m10 X = 552026.97	Y = 576529.19	m47 X = 552550.24	Y = 575820.56
m11 X = 552073.60	Y = 576446.00	m48 X = 552606.39	Y = 575737.80
m12 X = 552122.68	Y = 576358.43	m49 X = 552645.96	Y = 575679.47
m13 X = 552172.97	Y = 576264.04	m50 X = 552661.47	Y = 575622.33
m14 X = 552201.66	Y = 576171.11	m51 X = 552687.68	Y = 575525.82
m15 X = 552032.46	Y = 576531.66	m52 X = 552558.36	Y = 575553.51
m16 X = 552081.54	Y = 576444.09	m53 X = 552575.81	Y = 575483.09
m17 X = 552130.62	Y = 576356.52	m54 X = 552583.43	Y = 575452.35
m18 X = 552178.64	Y = 576266.01	m55 X = 552585.61	Y = 575367.38
m19 X = 552207.17	Y = 576173.56	m56 X = 552587.79	Y = 575282.41
m20 X = 552231.09	Y = 576076.46	m57 X = 552589.97	Y = 575197.45
m21 X = 552236.73	Y = 576053.90	m58 X = 552531.16	Y = 575567.89
m22 X = 552317.69	Y = 575996.83	m59 X = 552495.49	Y = 575567.41
m23 X = 552148.29	Y = 576583.85	m60 X = 552462.92	Y = 575483.09
m24 X = 552189.37	Y = 576492.67	m61 X = 552491.74	Y = 575452.35
m25 X = 552230.45	Y = 576401.50	m62 X = 552457.65	Y = 575367.38
m26 X = 552277.35	Y = 576297.40	m63 X = 552452.67	Y = 575354.98
m27 X = 552308.65	Y = 576198.97	m64 X = 552464.65	Y = 575297.89
m28 X = 552332.94	Y = 576101.97	m65 X = 552465.96	Y = 575282.41
m29 X = 552356.82	Y = 576006.63	m66 X = 552470.67	Y = 575226.47
m30 X = 551960.30	Y = 576221.54	m67 X = 552511.89	Y = 575198.90
m31 X = 552043.22	Y = 576165.66		
m32 X = 552125.05	Y = 576108.17		
m33 X = 552237.04	Y = 576029.22		
m34 X = 551915.58	Y = 576155.20		
m35 X = 551998.51	Y = 576099.32		
m36 X = 552080.33	Y = 576041.83		
m37 X = 552130.44	Y = 576006.49		

- BÍLASTÆÐI
- SKIPULAGSMÖRK
- LÓÐARMÖRK
- BYGGINGARREITIR
- 20m HÆÐARLÍNUR
- GÖTUR
- STIGAR
- TRJÁGRÓÐUR
- MELAR / GRÓNIR MELAR
- E15 NÚMER LÓÐAR Á SVÆÐI E
- 9.332 FLATARMÁL LÓÐAR m2

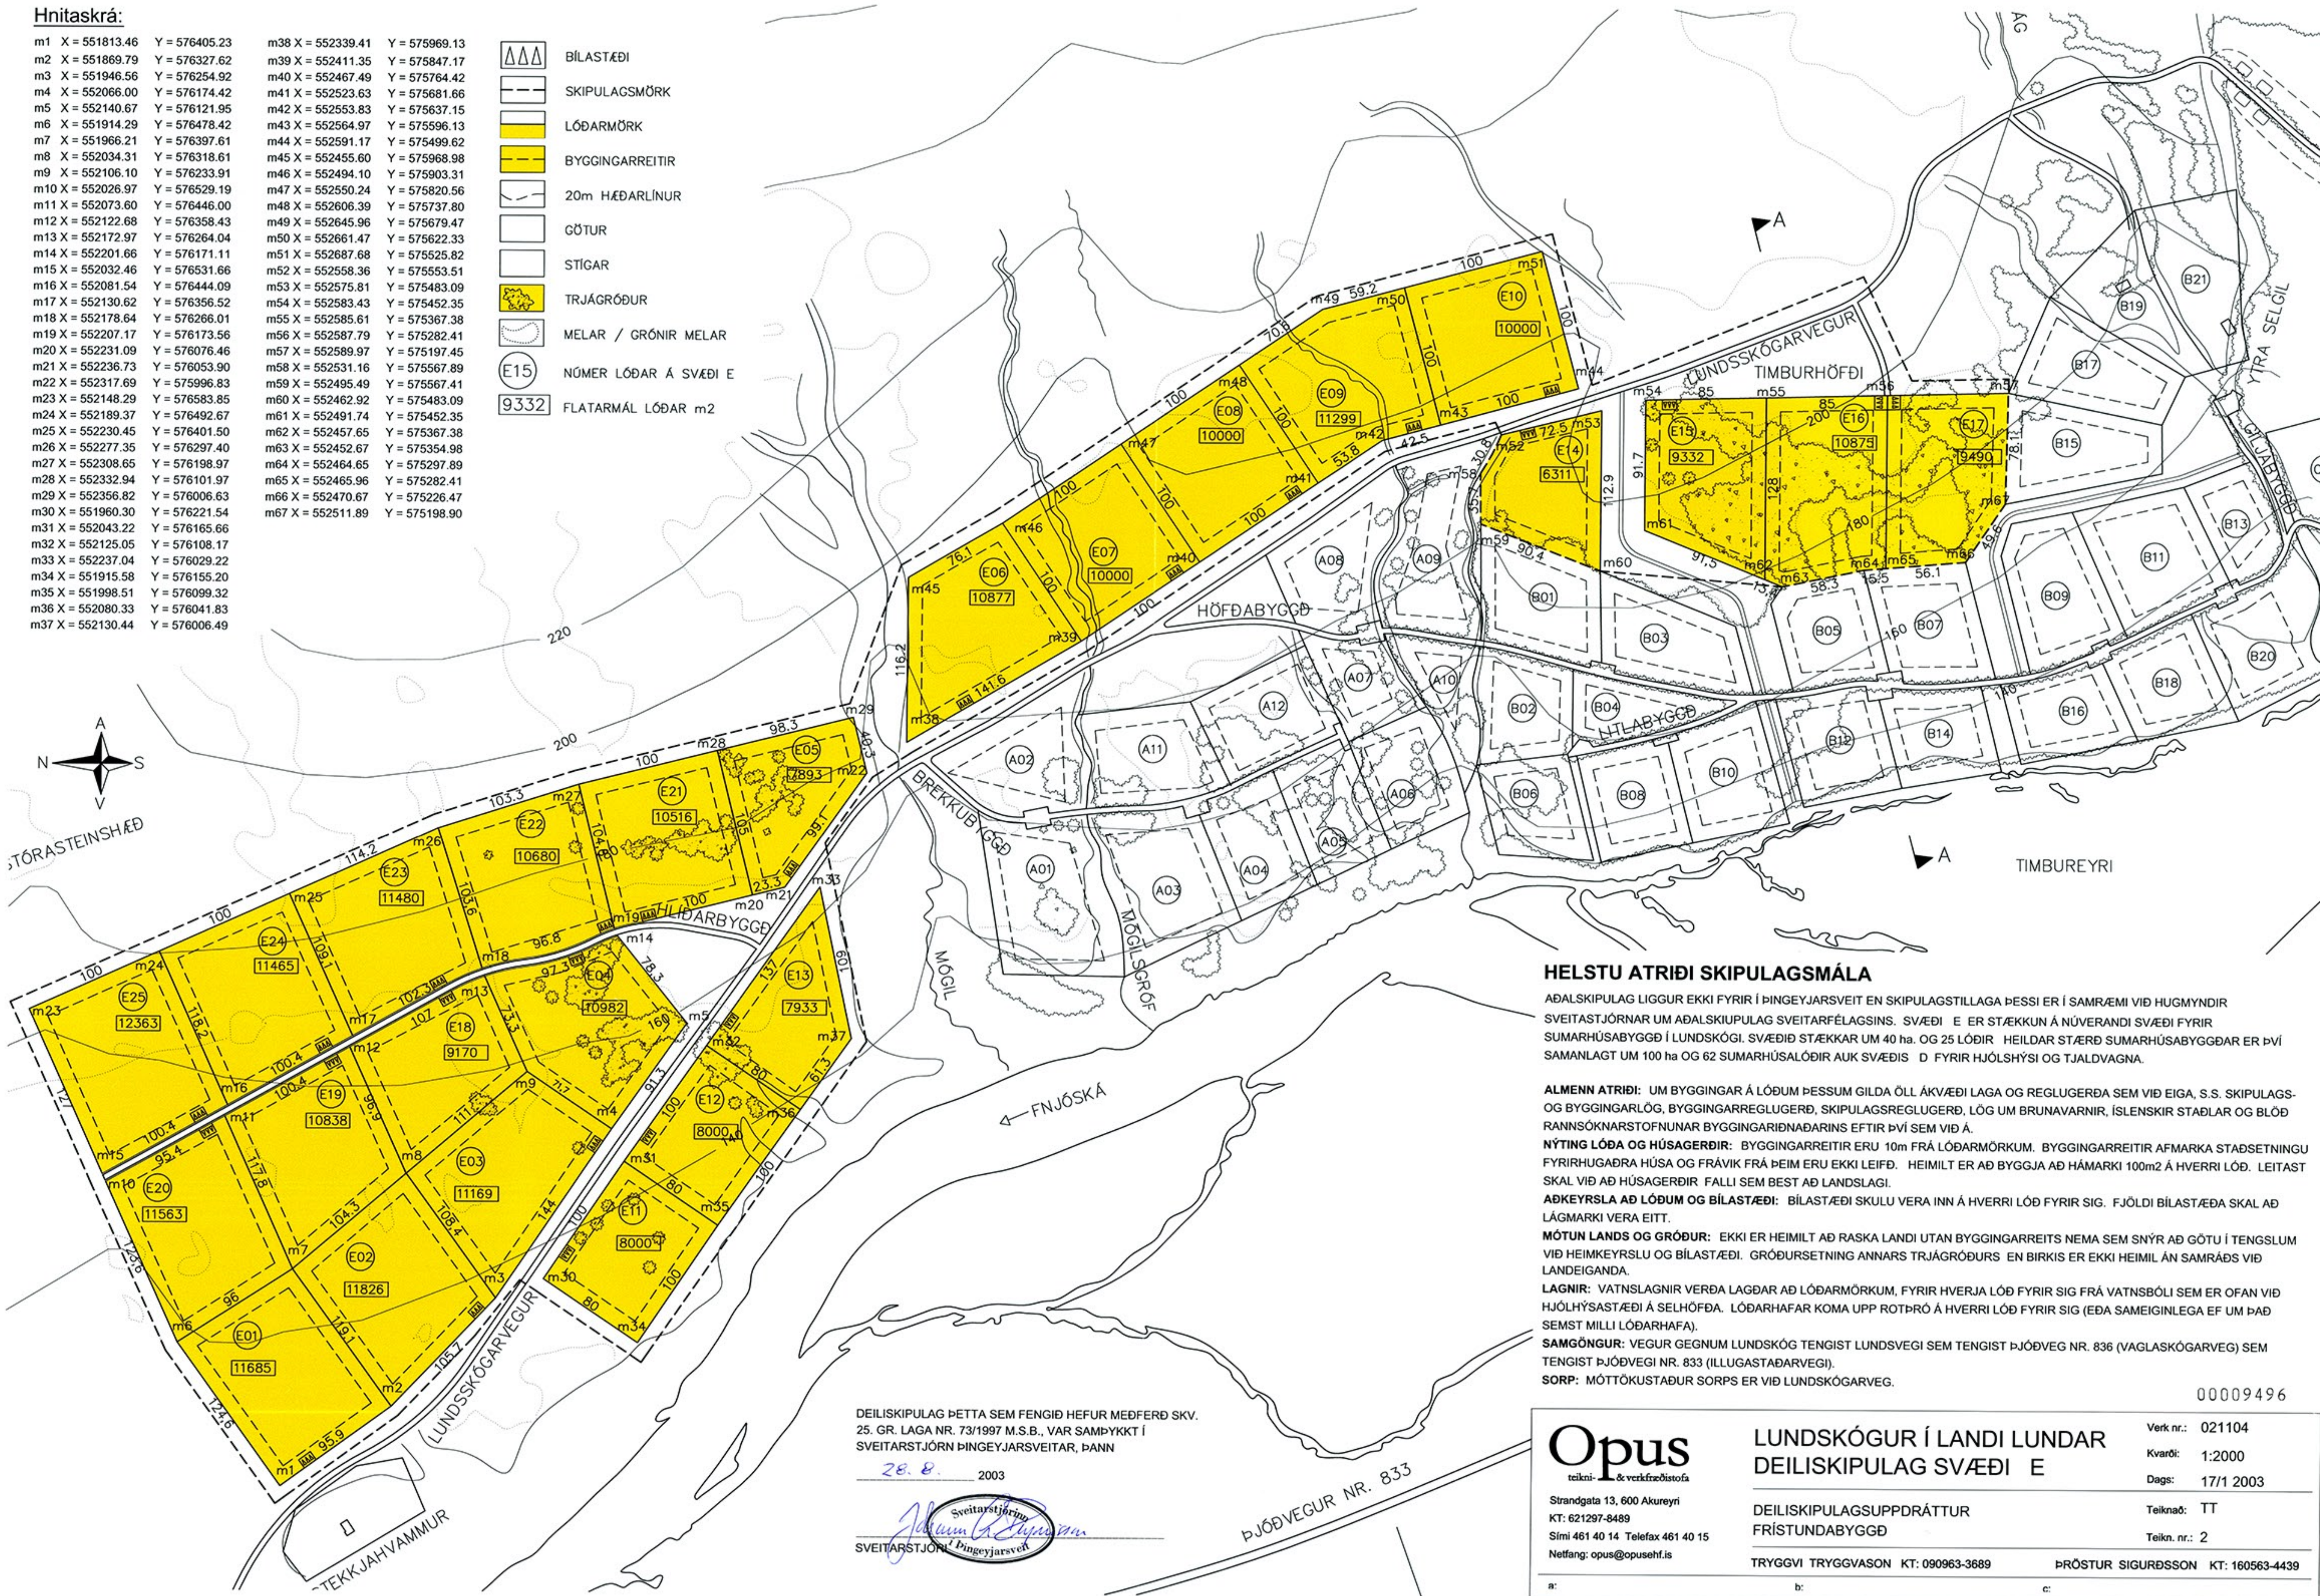

HELSTU ATRÍÐI SKIPULAGSMÁLA

ADALSKIPULAG LIGGUR EKKI FYRIR Í ÞINGEYJARSVEIT EN SKIPULAGSTILLAGA ÞESSI ER Í SAMRÆMI VIÐ HUGMYNDIR SVEITASTJÓRNAR UM ADALSKIPULAG SVEITARFÉLAGSINS. SVÆÐI E ER STÆKKUN Á NÚVERANDI SVÆÐI FYRIR SUMARHÚSABYGGÐ Í LUNDSKÓGI. SVÆÐIÐ STÆKKAR UM 40 ha. OG 25 LÓÐIR HEILDAR STÆRD SUMARHÚSABYGGÐAR ER ÞVI SAMANLAGT UM 100 ha OG 62 SUMARHÚSALÓÐIR AUK SVÆÐIS D FYRIR HJÓLSHÝSI OG TJALDVAGNA.

ALMENN ATRÍÐI: UM BYGGINGAR Á LÓÐUM ÞESSUM GILDA ÖLL ÁKVÆÐI LAGA OG REGLUGERÐA SEM VIÐ EIGA, S.S. SKIPULAGS- OG BYGGINGARLÖG, BYGGINGARREGLUGERÐ, SKIPULAGSREGLUGERÐ, LÖG UM BRUNAVARNIR, ISLENSKIR STAÐLAR OG BLÓÐ RANNSÓKNARSTOFNUNAR BYGGINGARÞNÐADARINS EFTIR ÞVI SEM VIÐ Á.

NÝTING LÓÐA OG HÚSAGERÐIR: BYGGINGARREITIR ERU 10m FRÁ LÓÐARMÖRKUM. BYGGINGARREITIR AFMARKA STAÐSETNINGU FYRIRHUGAÐRA HÚSA OG FRÁVIK FRÁ ÞEIM ERU EKKI LEIÐF. HEIMILT ER AÐ BYGGJA AÐ HÁMARKI 100m² Á HVERRI LÓÐ. LEITAST SKAL VIÐ AÐ HÚSAGERÐIR FALLI SEM BEST AÐ LANDSLAGI.

AÐKEYRSLA AÐ LÓÐUM OG BÍLASTÆÐI: BÍLASTÆÐI SKULU VERA INN Á HVERRI LÓÐ FYRIR SIG. FJÓLDI BÍLASTÆÐA SKAL AÐ LÁGMARKI VERA EITT.

MÖTUN LANDS OG GRÓÐUR: EKKI ER HEIMILT AÐ RASKA LANDI UTAN BYGGINGARREITS NEMA SEM SNÝR AÐ GÖTU Í TENGSLUM VIÐ HEIMKEYRSLU OG BÍLASTÆÐI. GRÓÐURSETNING ANNARS TRJÁGRÓÐURS EN BIRKIS ER EKKI HEIMIL ÁN SAMRÁÐS VIÐ LANDEIGANDA.

LAGNIR: VATNSLAGNIR VERÐA LAGÐAR AÐ LÓÐARMÖRKUM, FYRIR HVERJA LÓÐ FYRIR SIG FRÁ VATNSBÓLI SEM ER OFAN VIÐ HJÓLSHÝSASTÆÐI Á SELHÓÐA. LÓÐARHAFAR KOMA UPP ROTÞRÓ Á HVERRI LÓÐ FYRIR SIG (EDA SAMEIGINLEGA EF UM ÞAÐ SEMST MILLI LÓÐARHAFNA).

SAMGÖNGUR: VEGUR GEGNUM LUNDSKÓG TENGIST LUNDSVEGI SEM TENGIST ÞJÓÐVEG NR. 836 (VAGLASKÓGARVEG) SEM TENGIST ÞJÓÐVEGI NR. 833 (ILLUGASTAÐARVEGI).

SORP: MÓTTÓKUSTAÐUR SORPS ER VIÐ LUNDSKÓGARVEG.

00009496

DEILISKIPULAG ÞETTA SEM FENGIÐ HEFUR MEÐFERÐ SKV. 25. GR. LAGA NR. 73/1997 M.S.B., VAR SAMÞYKKT Í SVEITARSTJÓRN ÞINGEYJARSVEITAR, ÞANN

28. 8. 2003

Sveitarstjórnir Þingeyjarsveitar
SVEITARSTJÓRN Þingeyjarsveitar

ÞJÓÐVEGUR NR. 833

Opus
teikni- & verkfræðistofa

Strandgata 13, 600 Akureyri
KT: 621297-8489
Sími 461 40 14 Telefax 461 40 15
Netfang: opus@opusehf.is

LUNDSKÓGUR Í LANDI LUNÐAR
DEILISKIPULAG SVÆÐI E

DEILISKIPULAGSUPPRÁTTUR
FRÍSTUNDAÞYGGÐ

TRYGGVI TRYGGVASON KT: 090963-3689

PRÓSTUR SIGURÐSSON KT: 160563-4439

Verk nr.: 021104

Kvarði: 1:2000

Dags: 17/1 2003

Teiknað: TT

Teikn. nr.: 2

a:

b:

c: