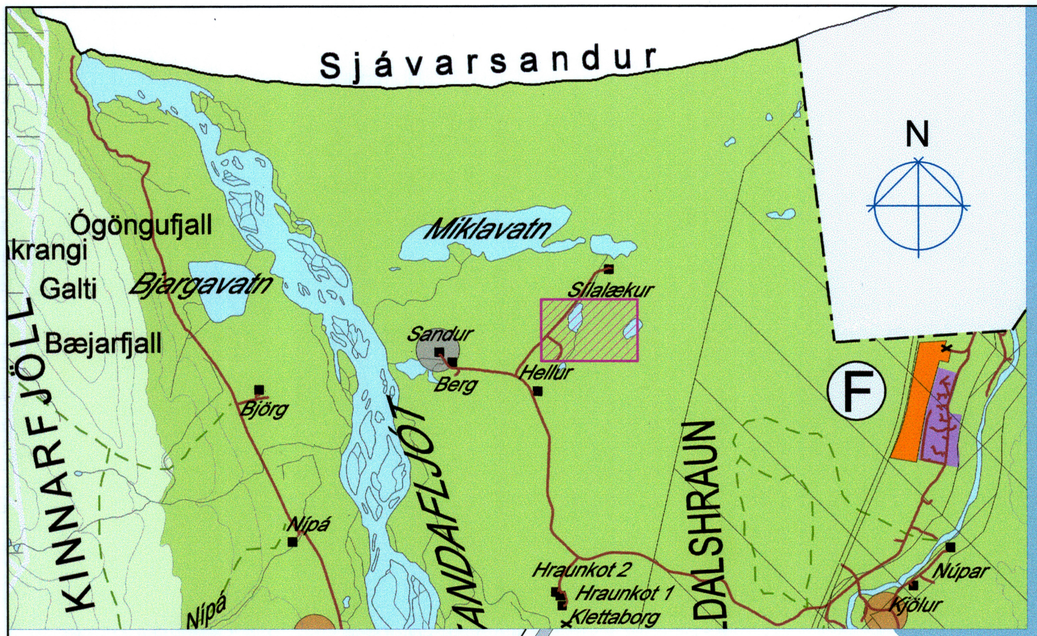

Yfirlitsuppdráttur - mkv. 1:100.000
(drög að aðalskipulagi Þingeyjarsveitar).

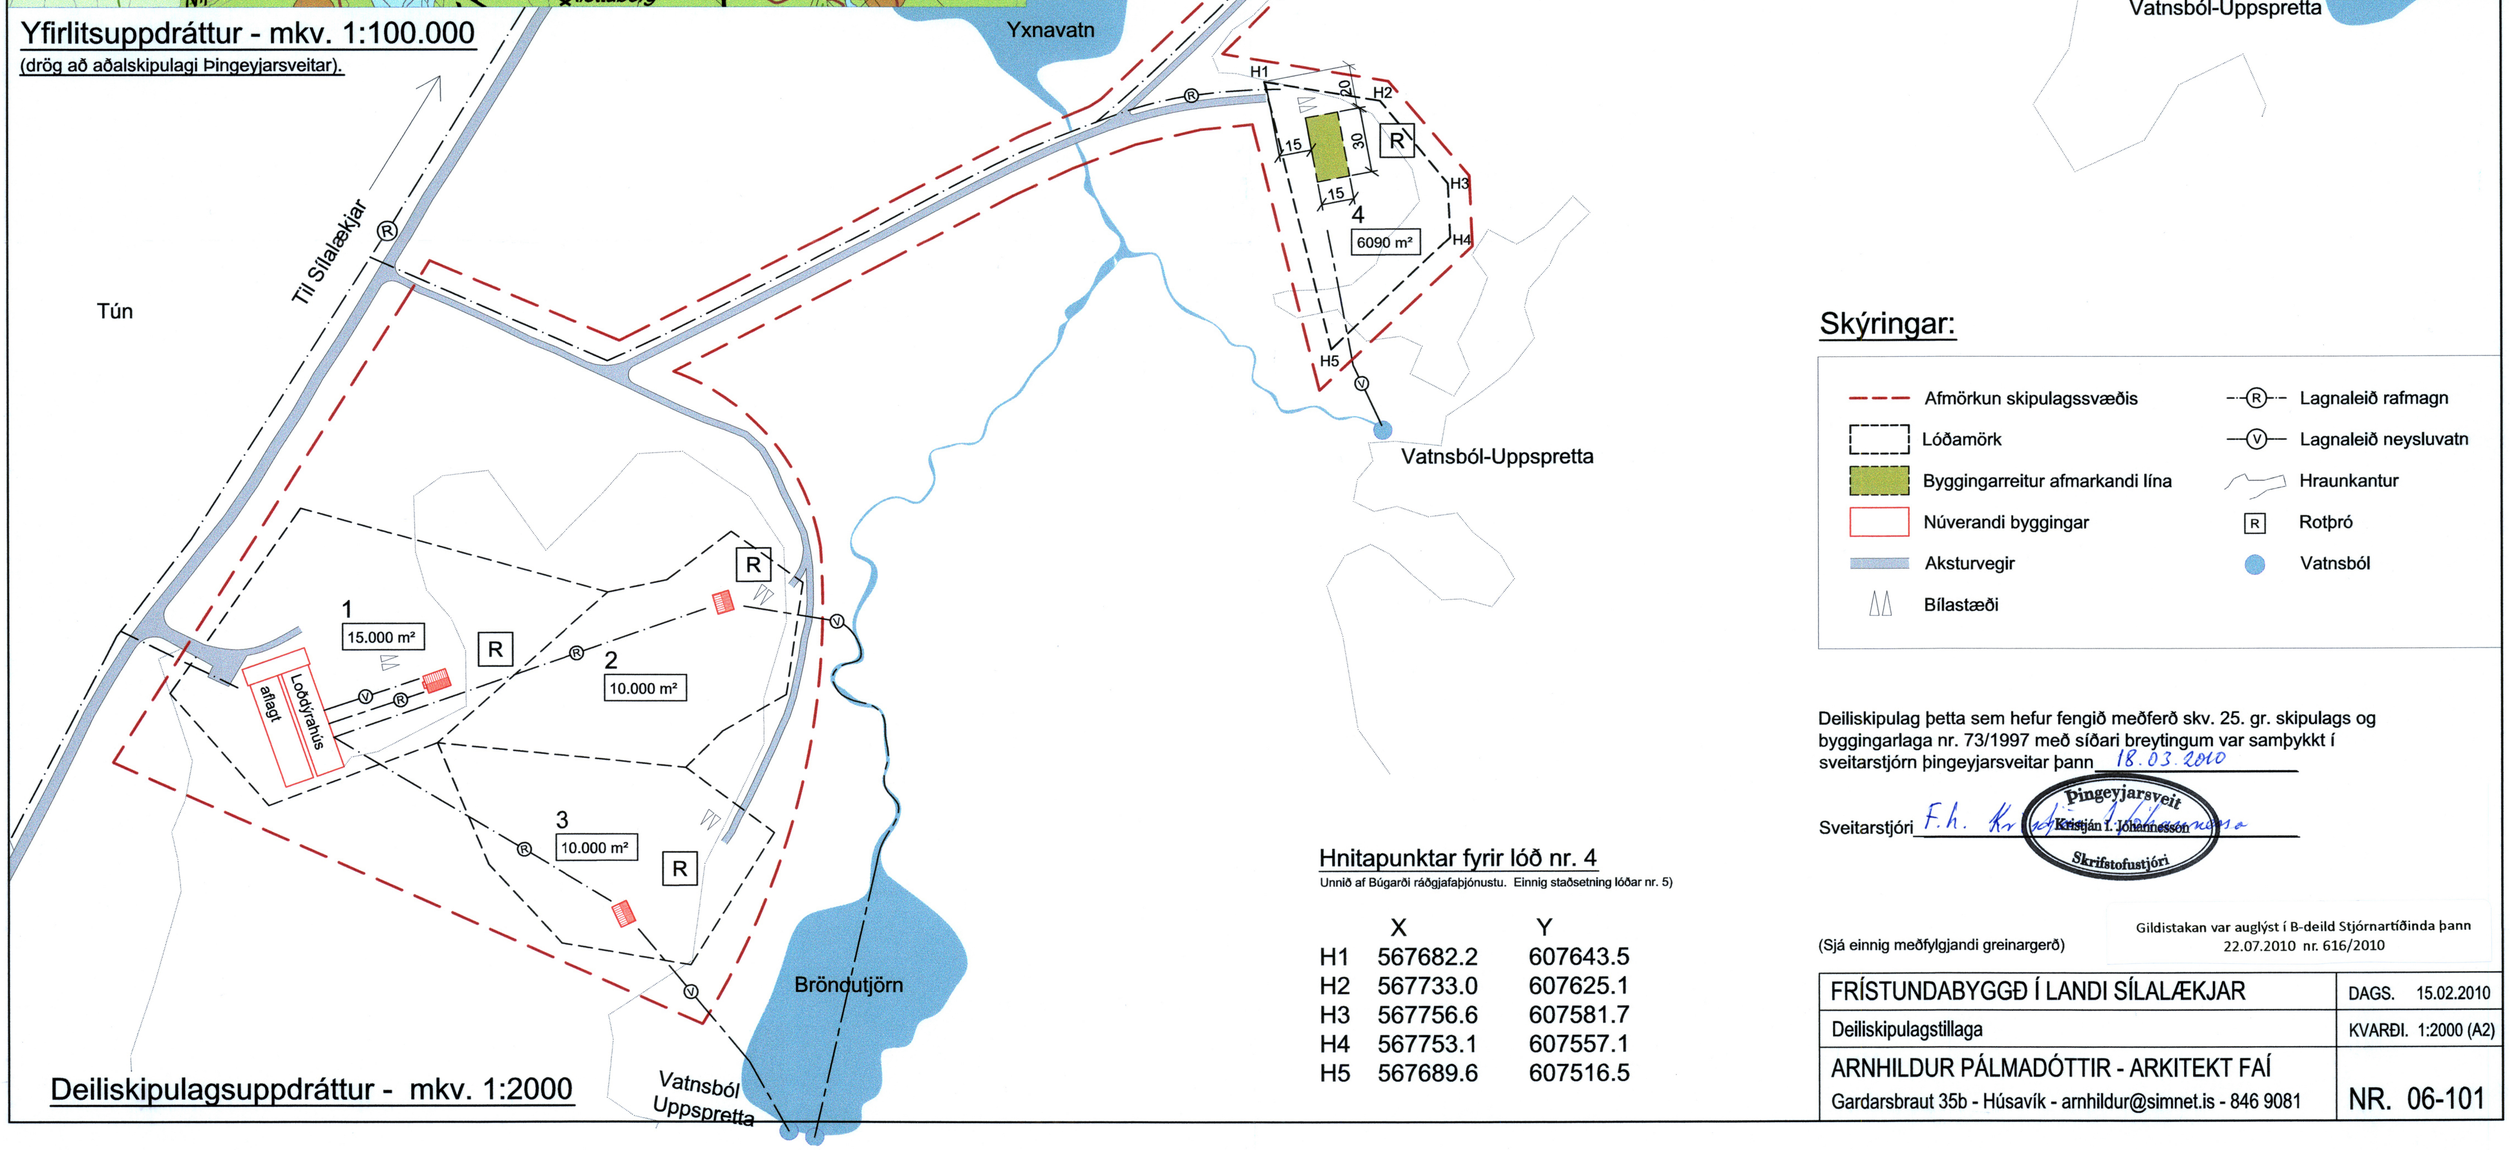

Skýringar:

- Afmörkun skipulagssvæðis
- Lóðamörk
- Byggingarreitur afmarkandi lína
- Núverandi byggingar
- Aksturvegir
- Bílastæði
- Lagnaleið rafmagn
- Lagnaleið neysluvatn
- Hraunkantur
- Rotþró
- Vatnsból

Deiliskipulag þetta sem hefur fengið meðferð skv. 25. gr. skipulags og byggingarlaga nr. 73/1997 með síðari breytingum var samþykkt í sveitarstjórn þingeyjarsveitar þann 18.03.2010

Sveitarstjóri F.h. Kristján I. Jóhannesson

Þingeyjarsveit Skrifstofustjóri

(Sjá einnig meðfylgjandi greinargerð)

Gildistakan var auglýst í B-deild Stjórnartíðinda þann 22.07.2010 nr. 616/2010

Hnitapunktar fyrir lóð nr. 4

Unnið af Búgarði ráðgjafaþjónustu. Einnig staðsetning lóðar nr. 5)

	X	Y
H1	567682.2	607643.5
H2	567733.0	607625.1
H3	567756.6	607581.7
H4	567753.1	607557.1
H5	567689.6	607516.5

Deiliskipulagsuppdráttur - mkv. 1:2000

FRÍSTUNDABYGGÐ Í LANDI SÍLALÆKJAR	DAGS. 15.02.2010
Deiliskipulagstillaga	KVARÐI. 1:2000 (A2)
ARNHILDUR PÁLMADÓTTIR - ARKITEKT FAÍ Gardarsbraut 35b - Húsavík - arnhildur@simnet.is - 846 9081	NR. 06-101